




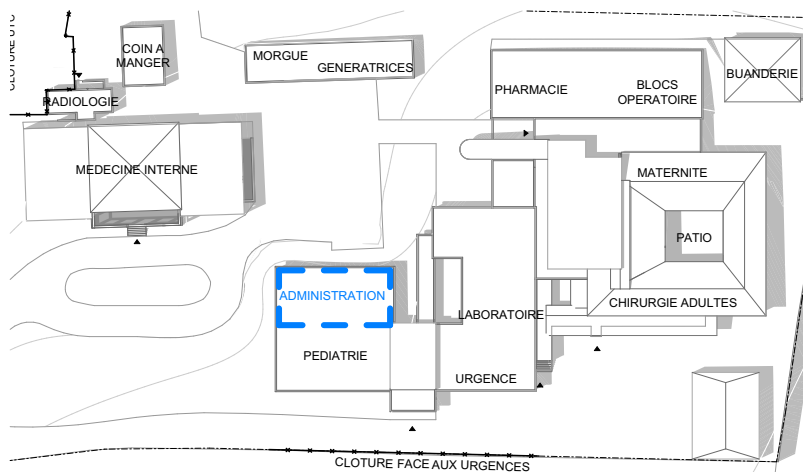


Plan de situation

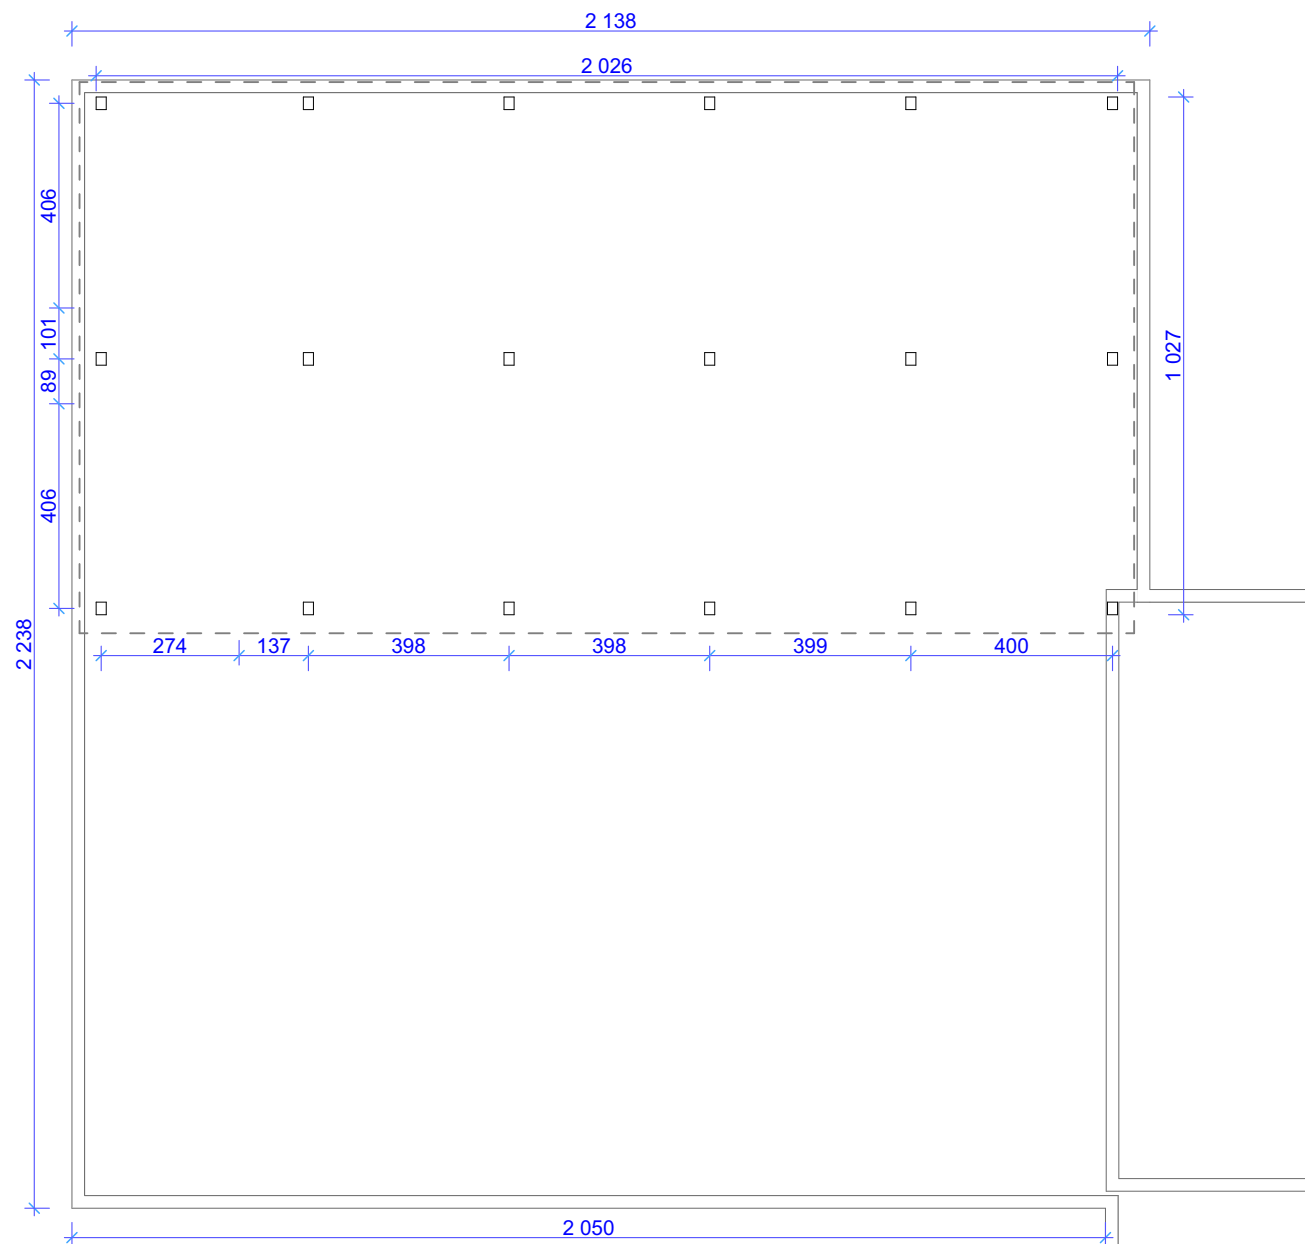


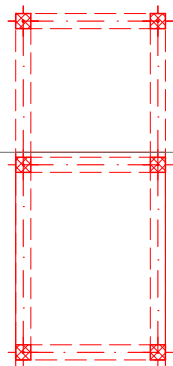



+ CONSTRUCTION D'UNE PASSERELLE
+ COUVERTURE METALLIQUE ET TOLES

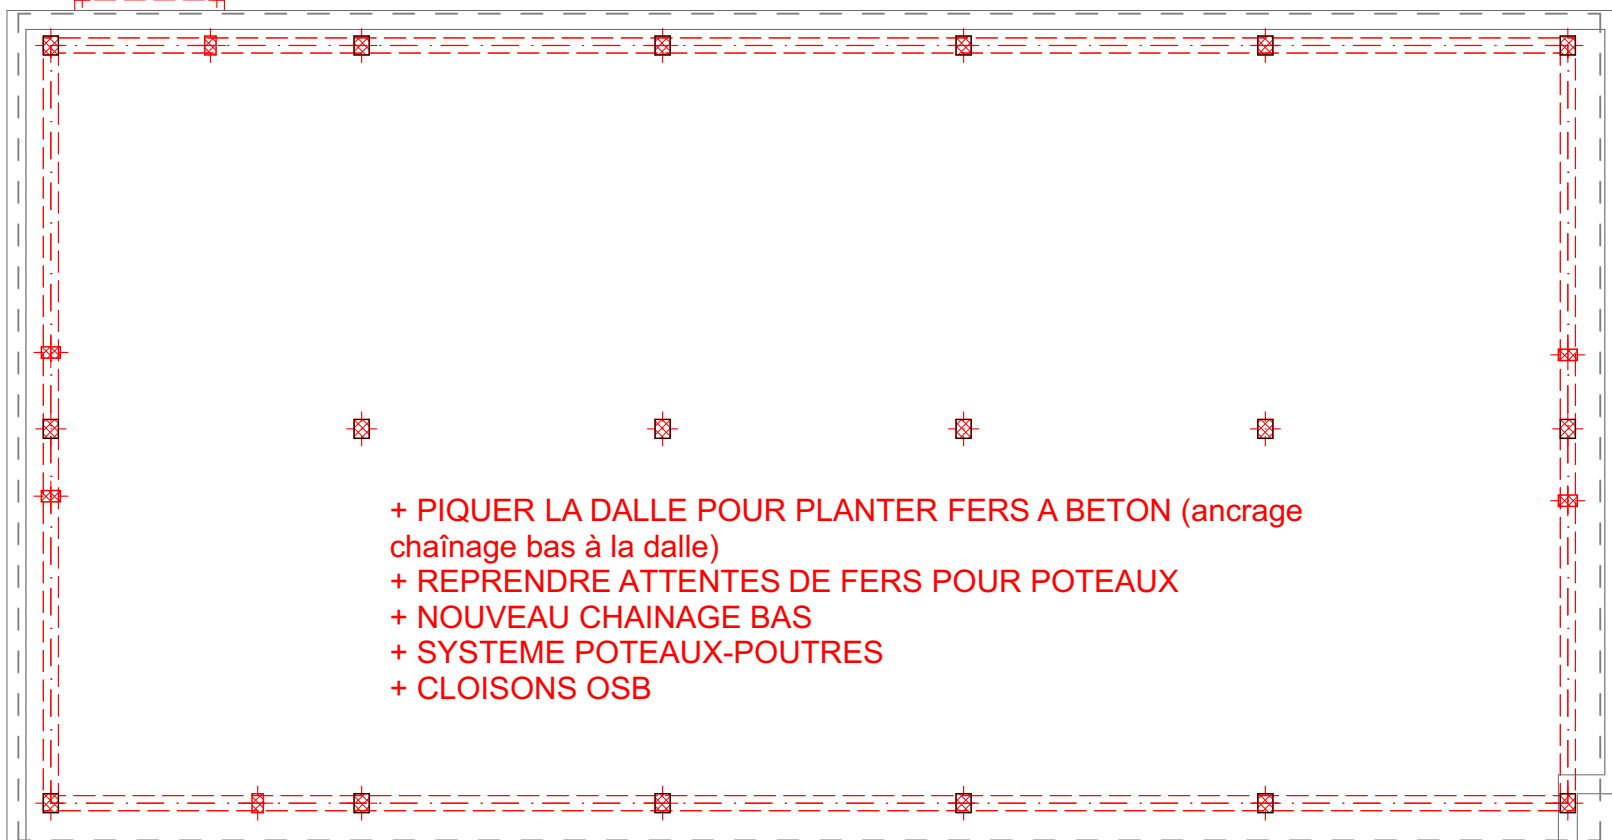


+ PIQUER LA DALLE POUR PLANter FERS A BETON (ancrage
chaînage bas à la dalle)
+ REPENDRE ATTENTES DE FERS POUR POTEaux
+ NOUVEAU CHAINAGE BAS
+ SYSTEME POTEaux-POUTRES
+ CLOISONS OSB

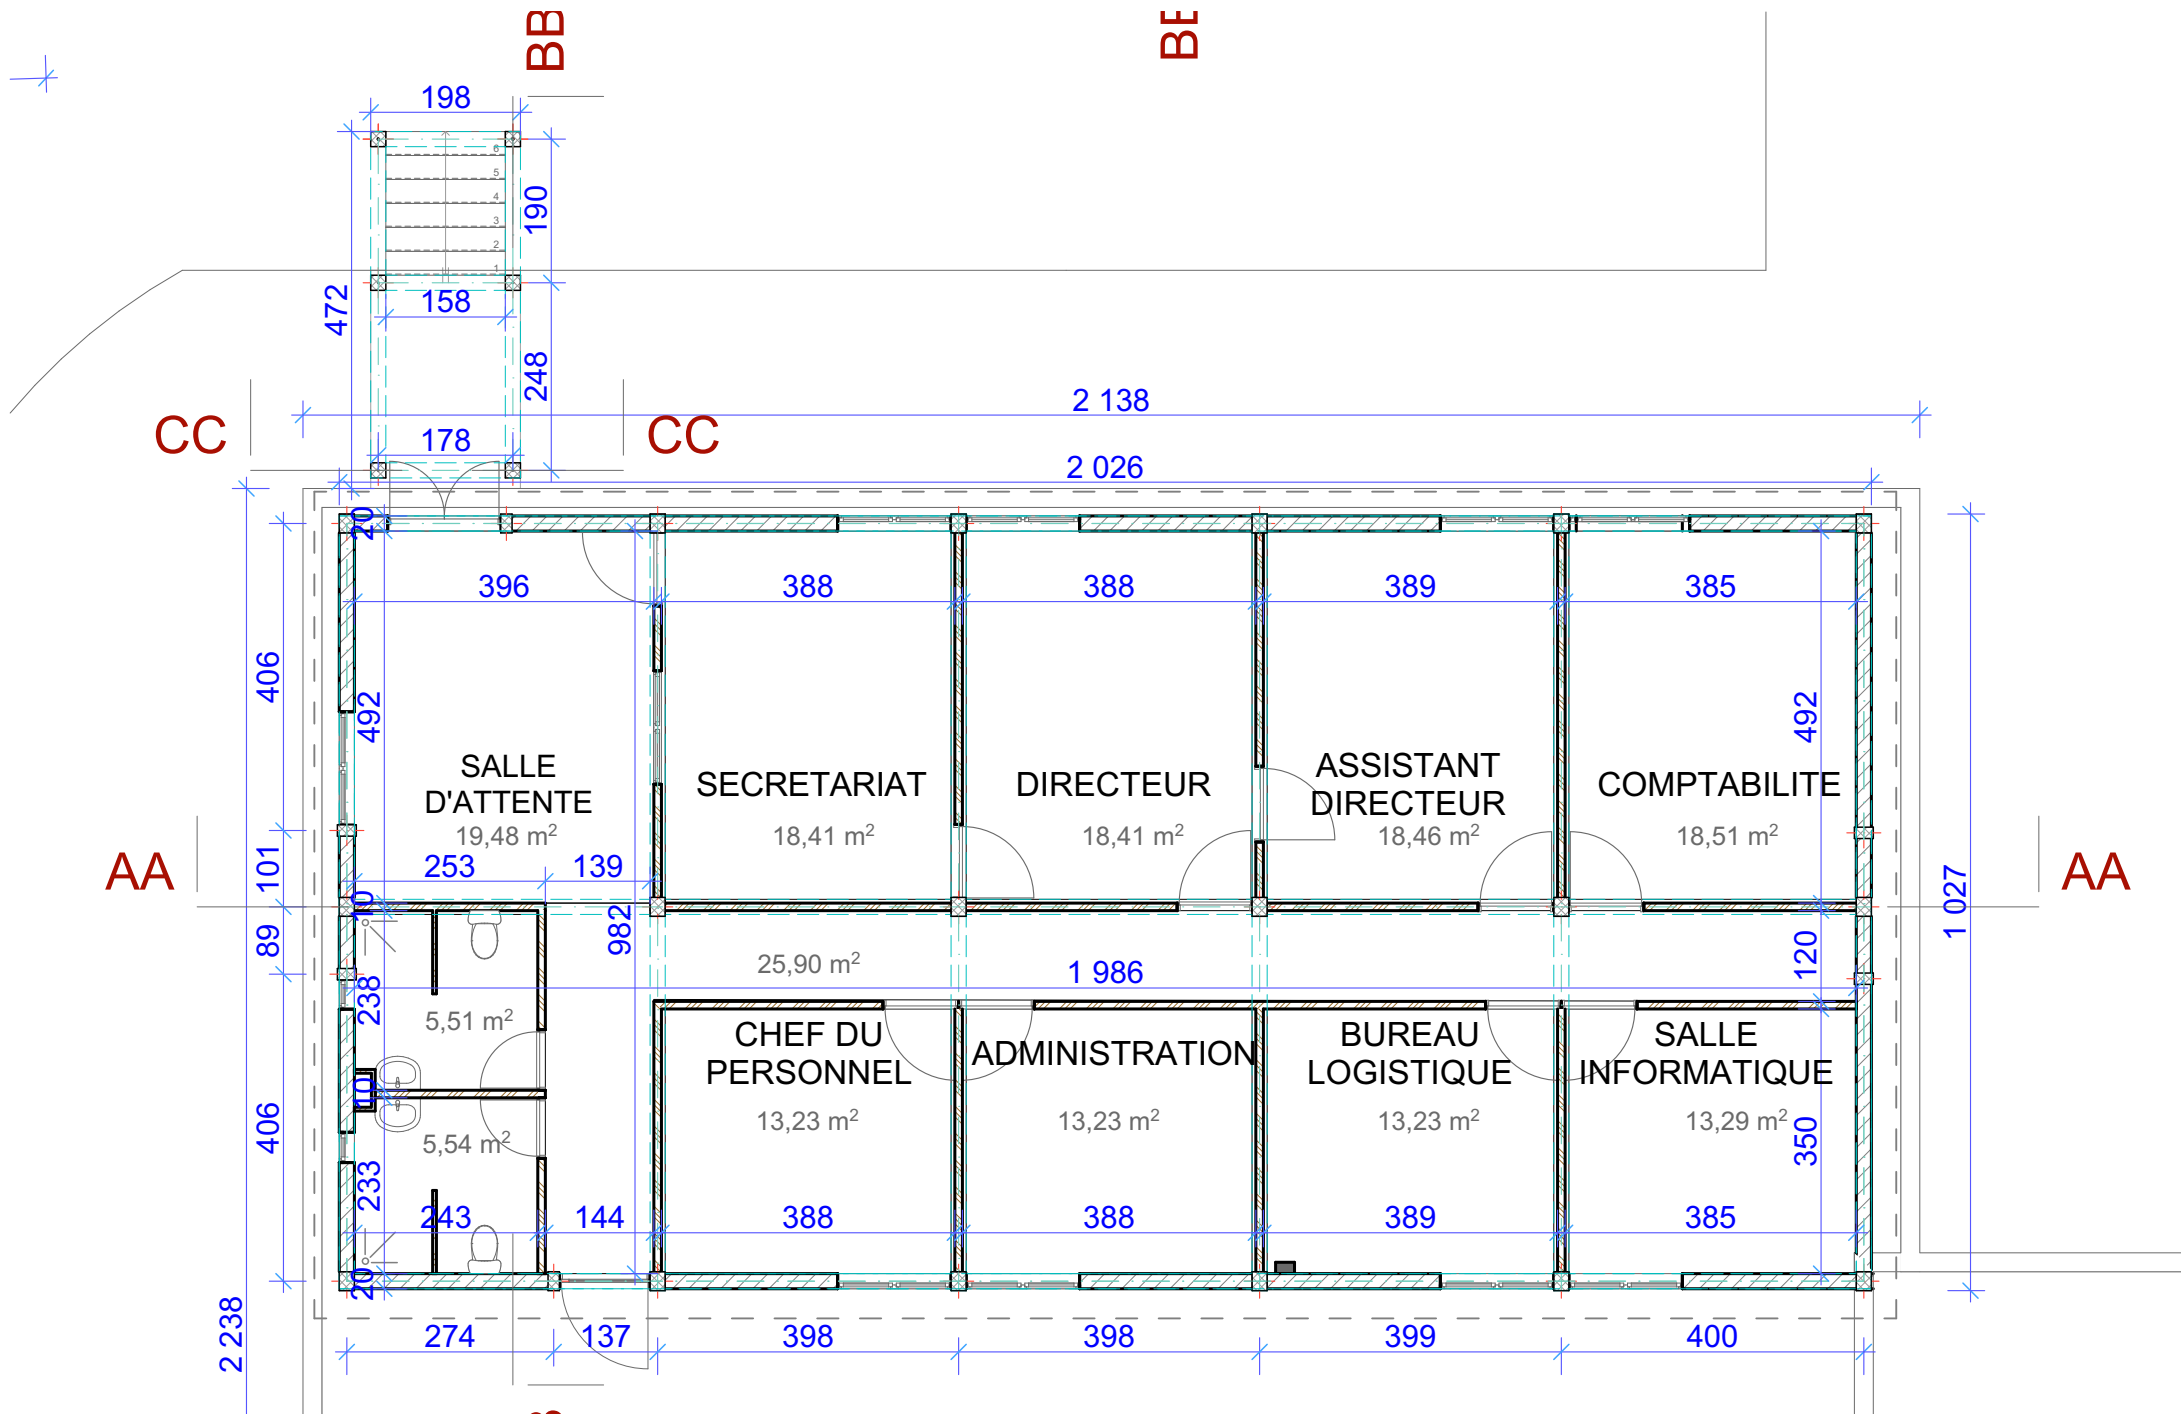

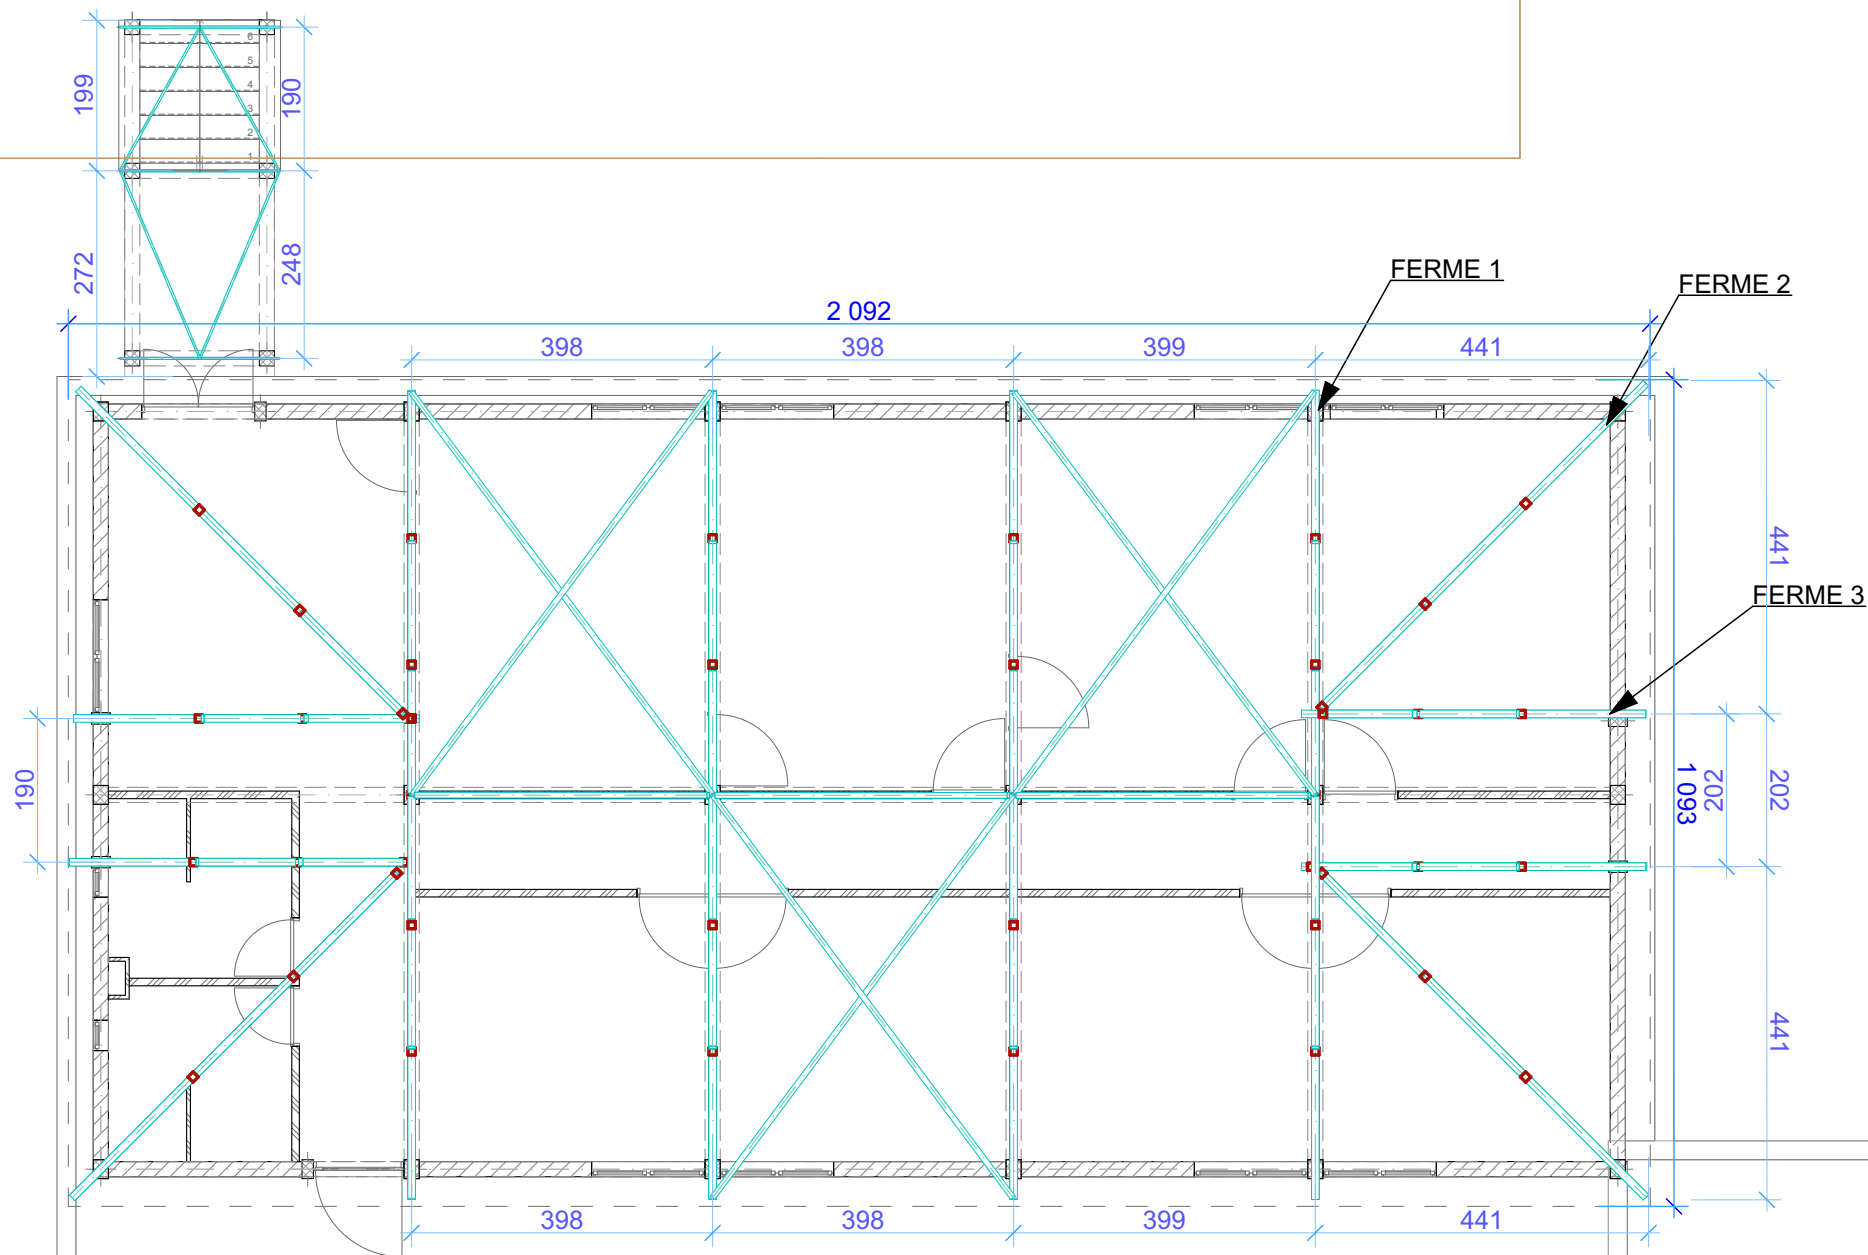


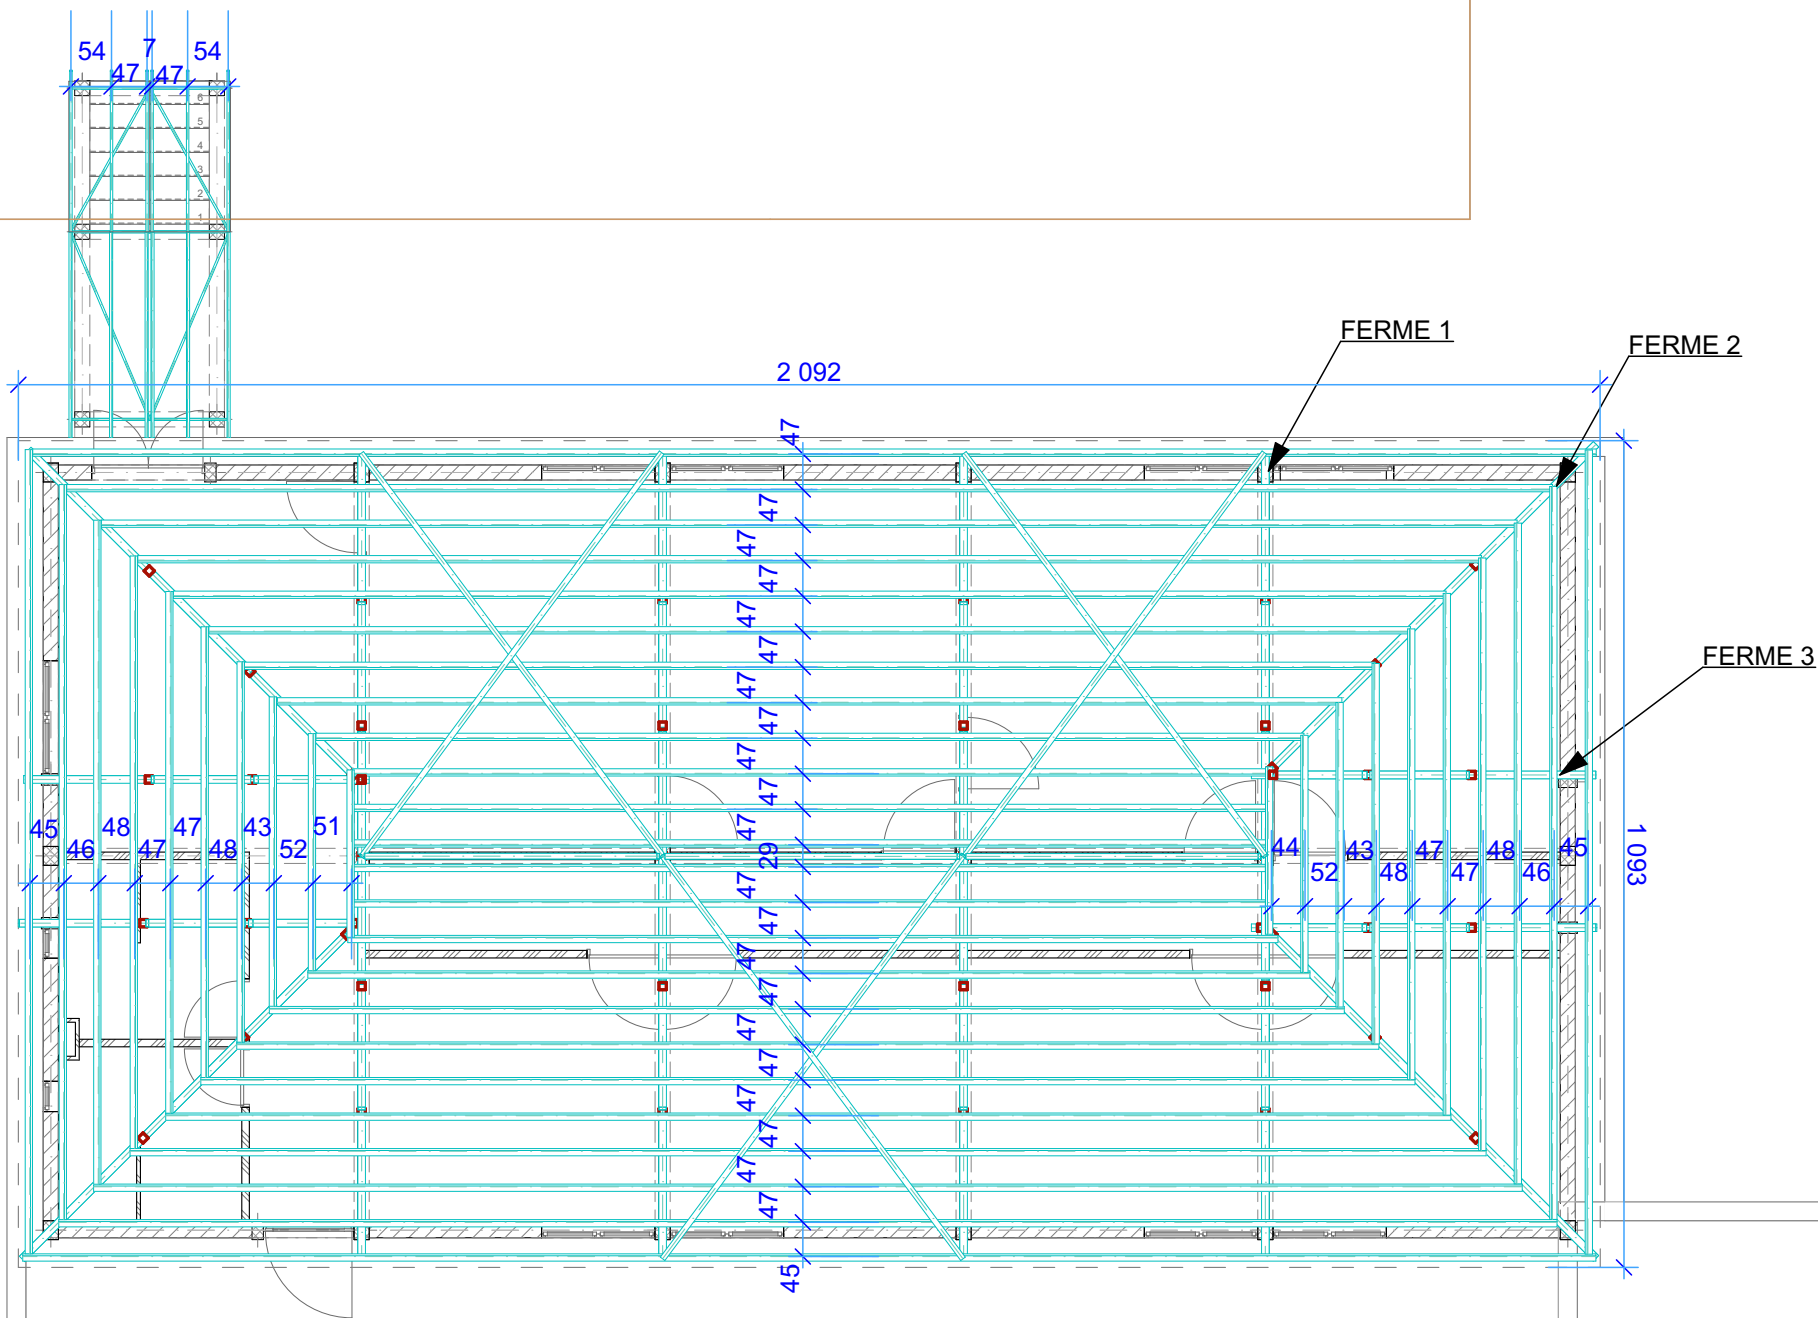


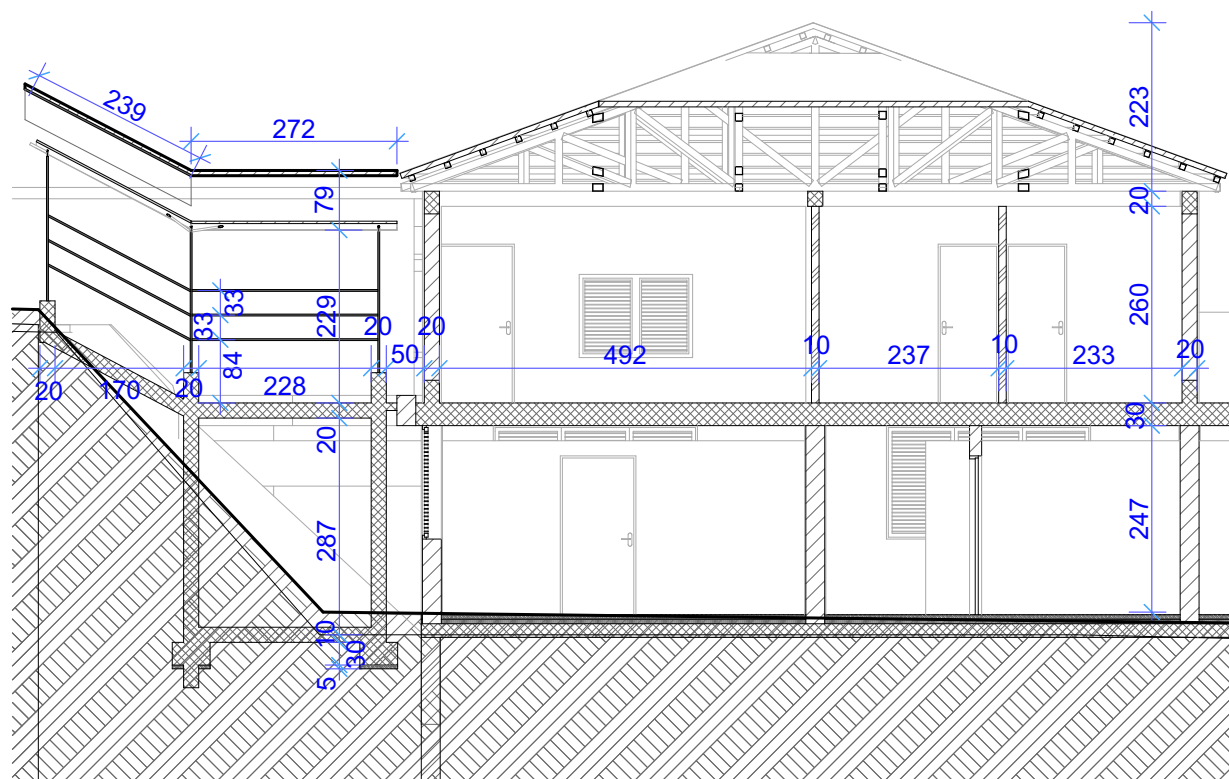

ADMINISTRATION


PEDIATRIE

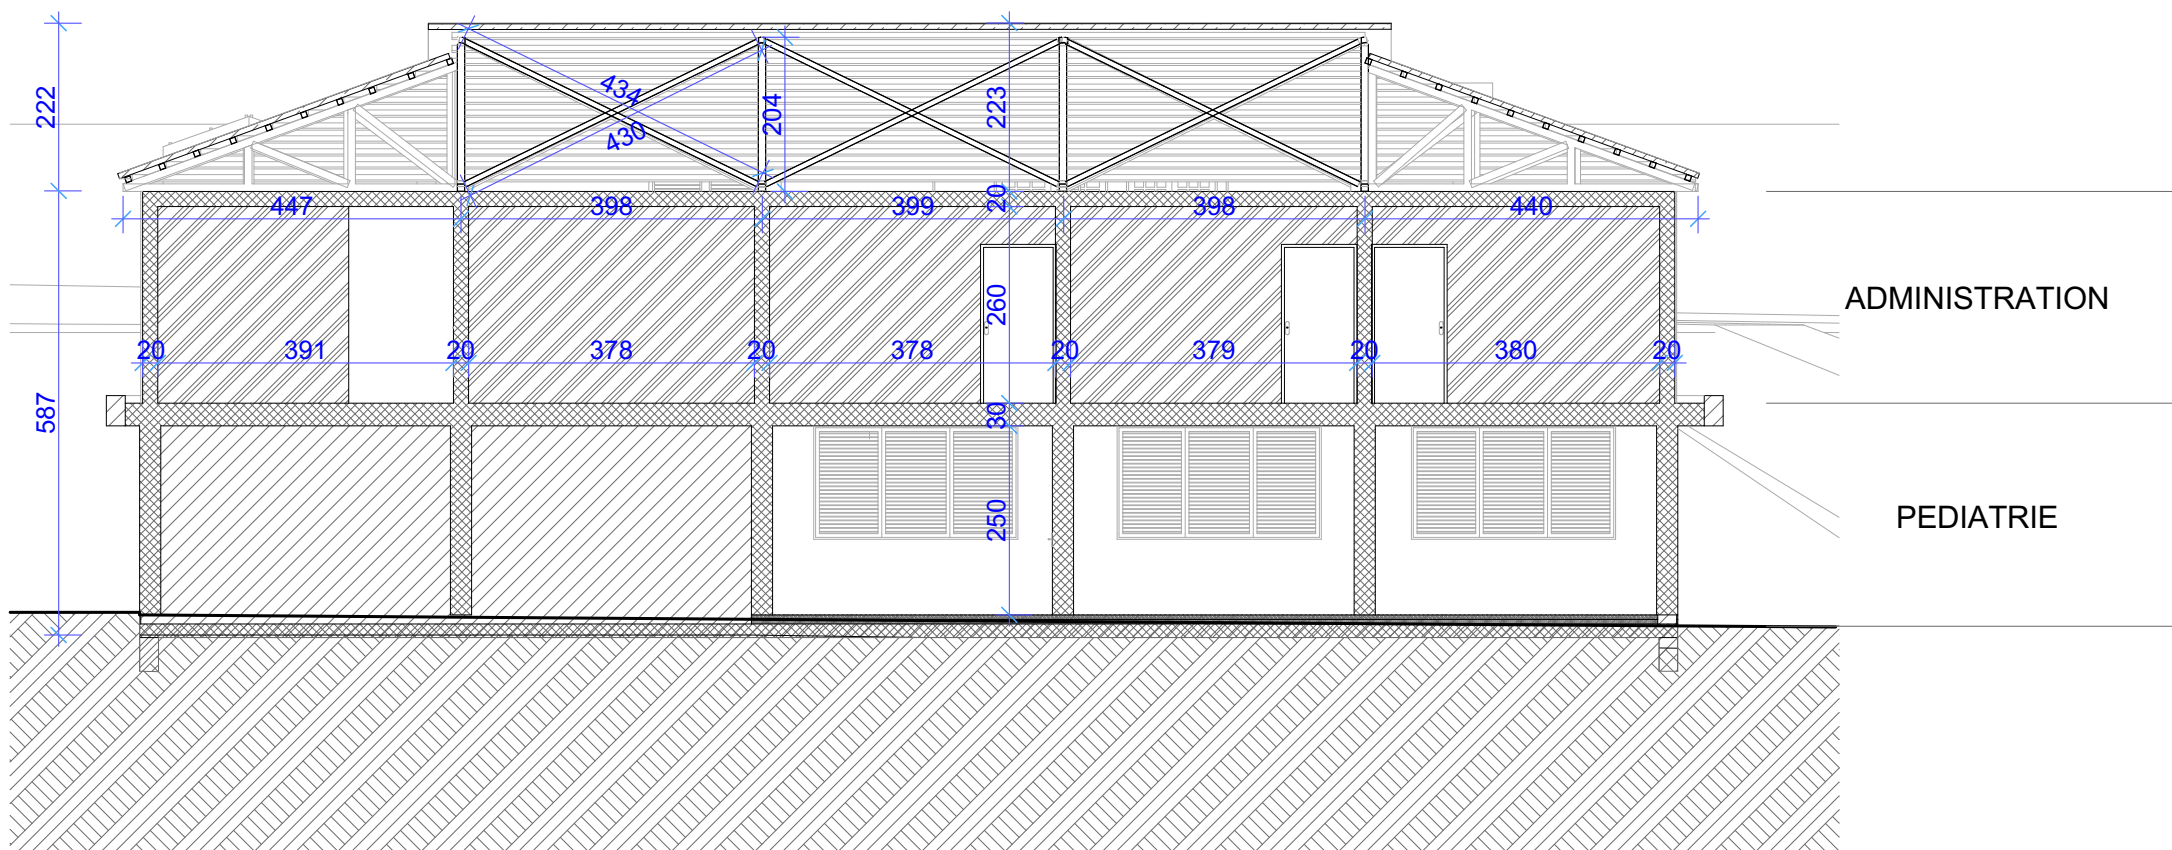


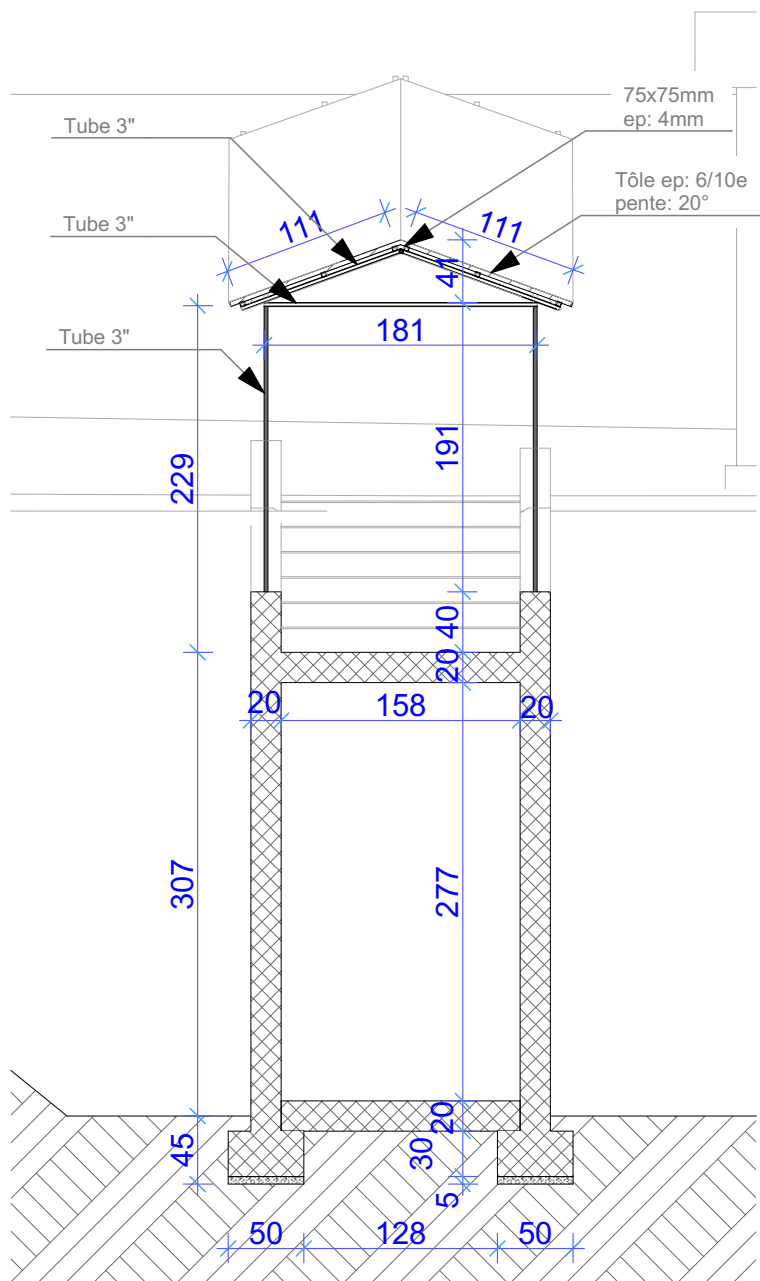




COUPE



1:50

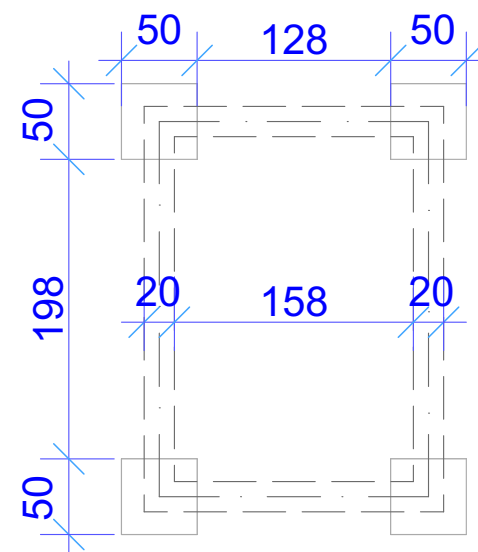



PLAN DE FONDATIONS 1:50

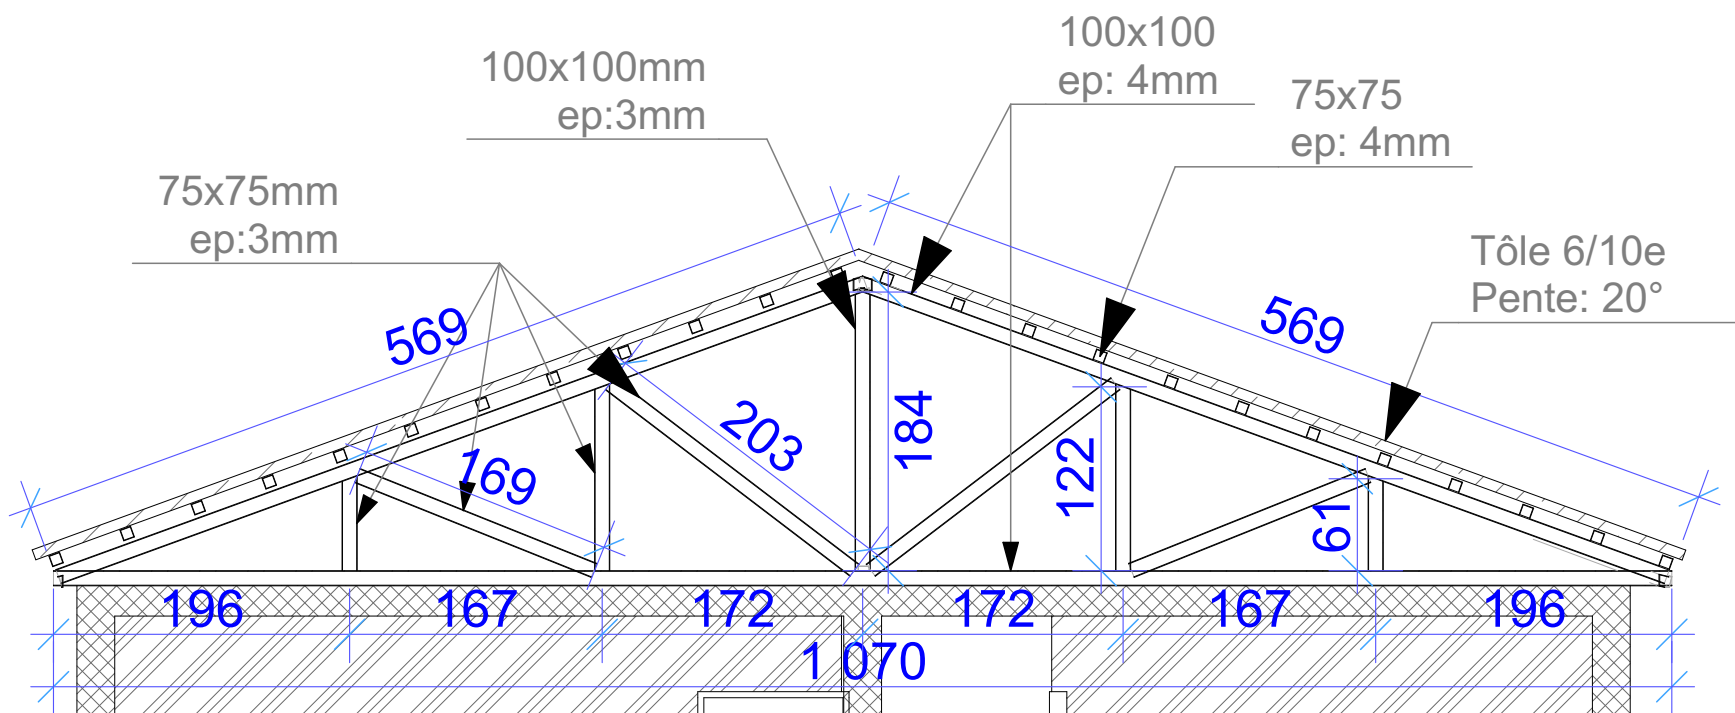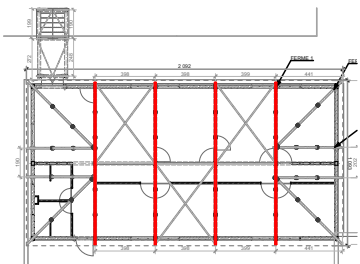


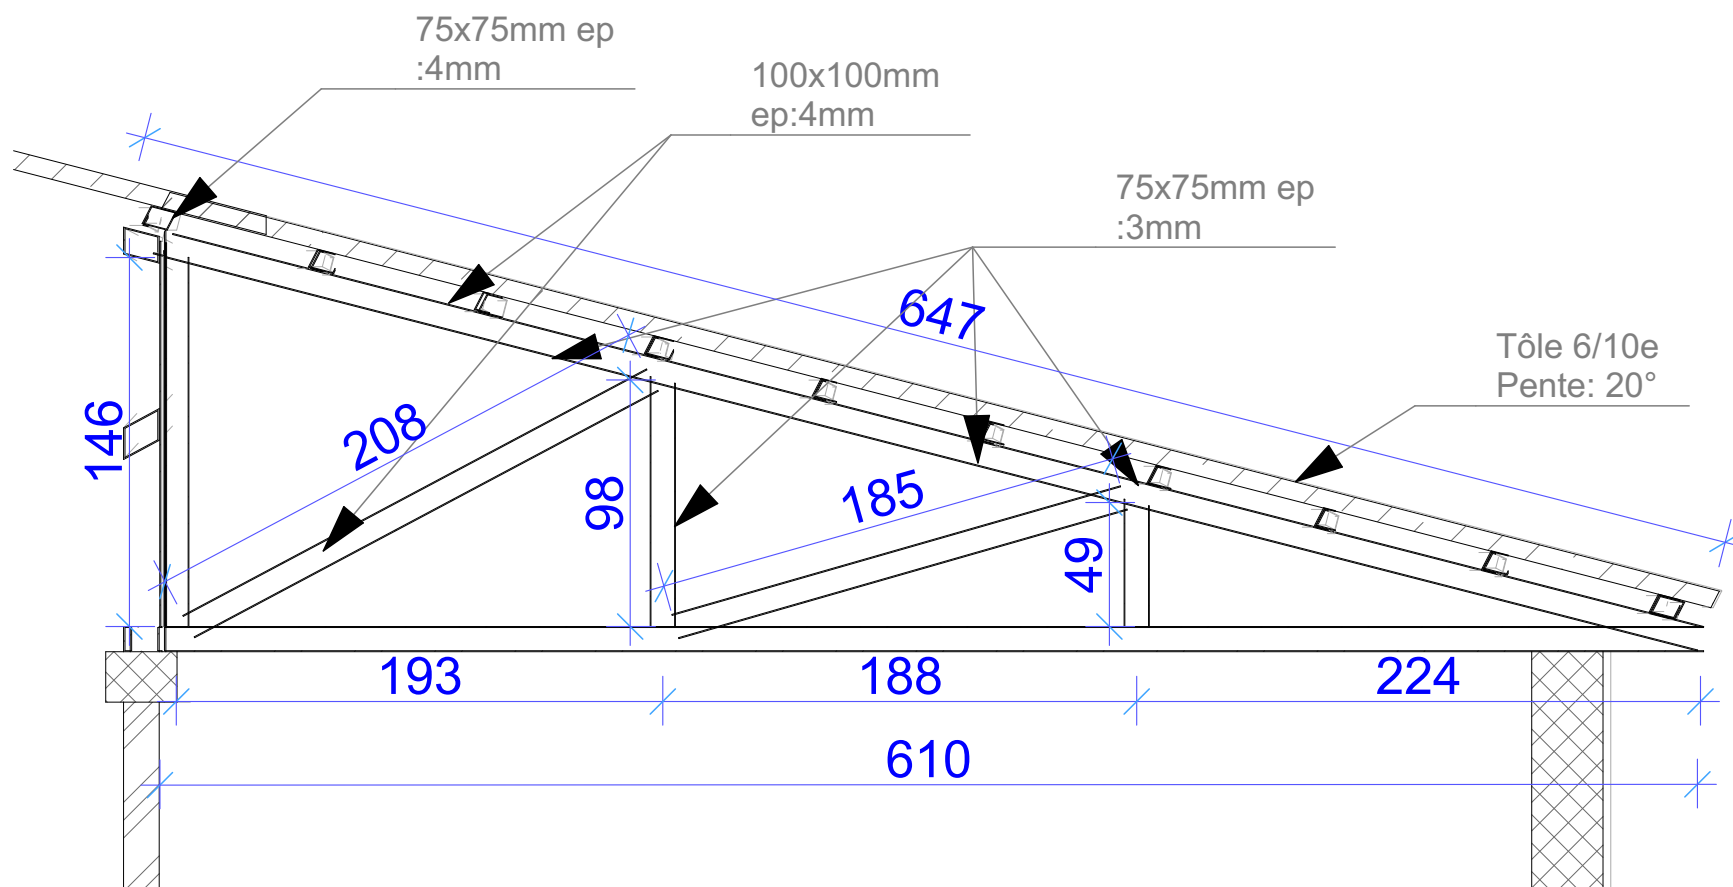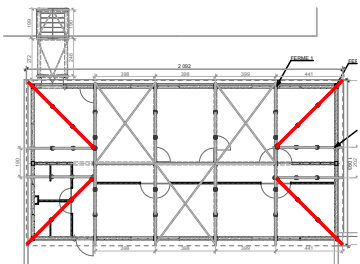

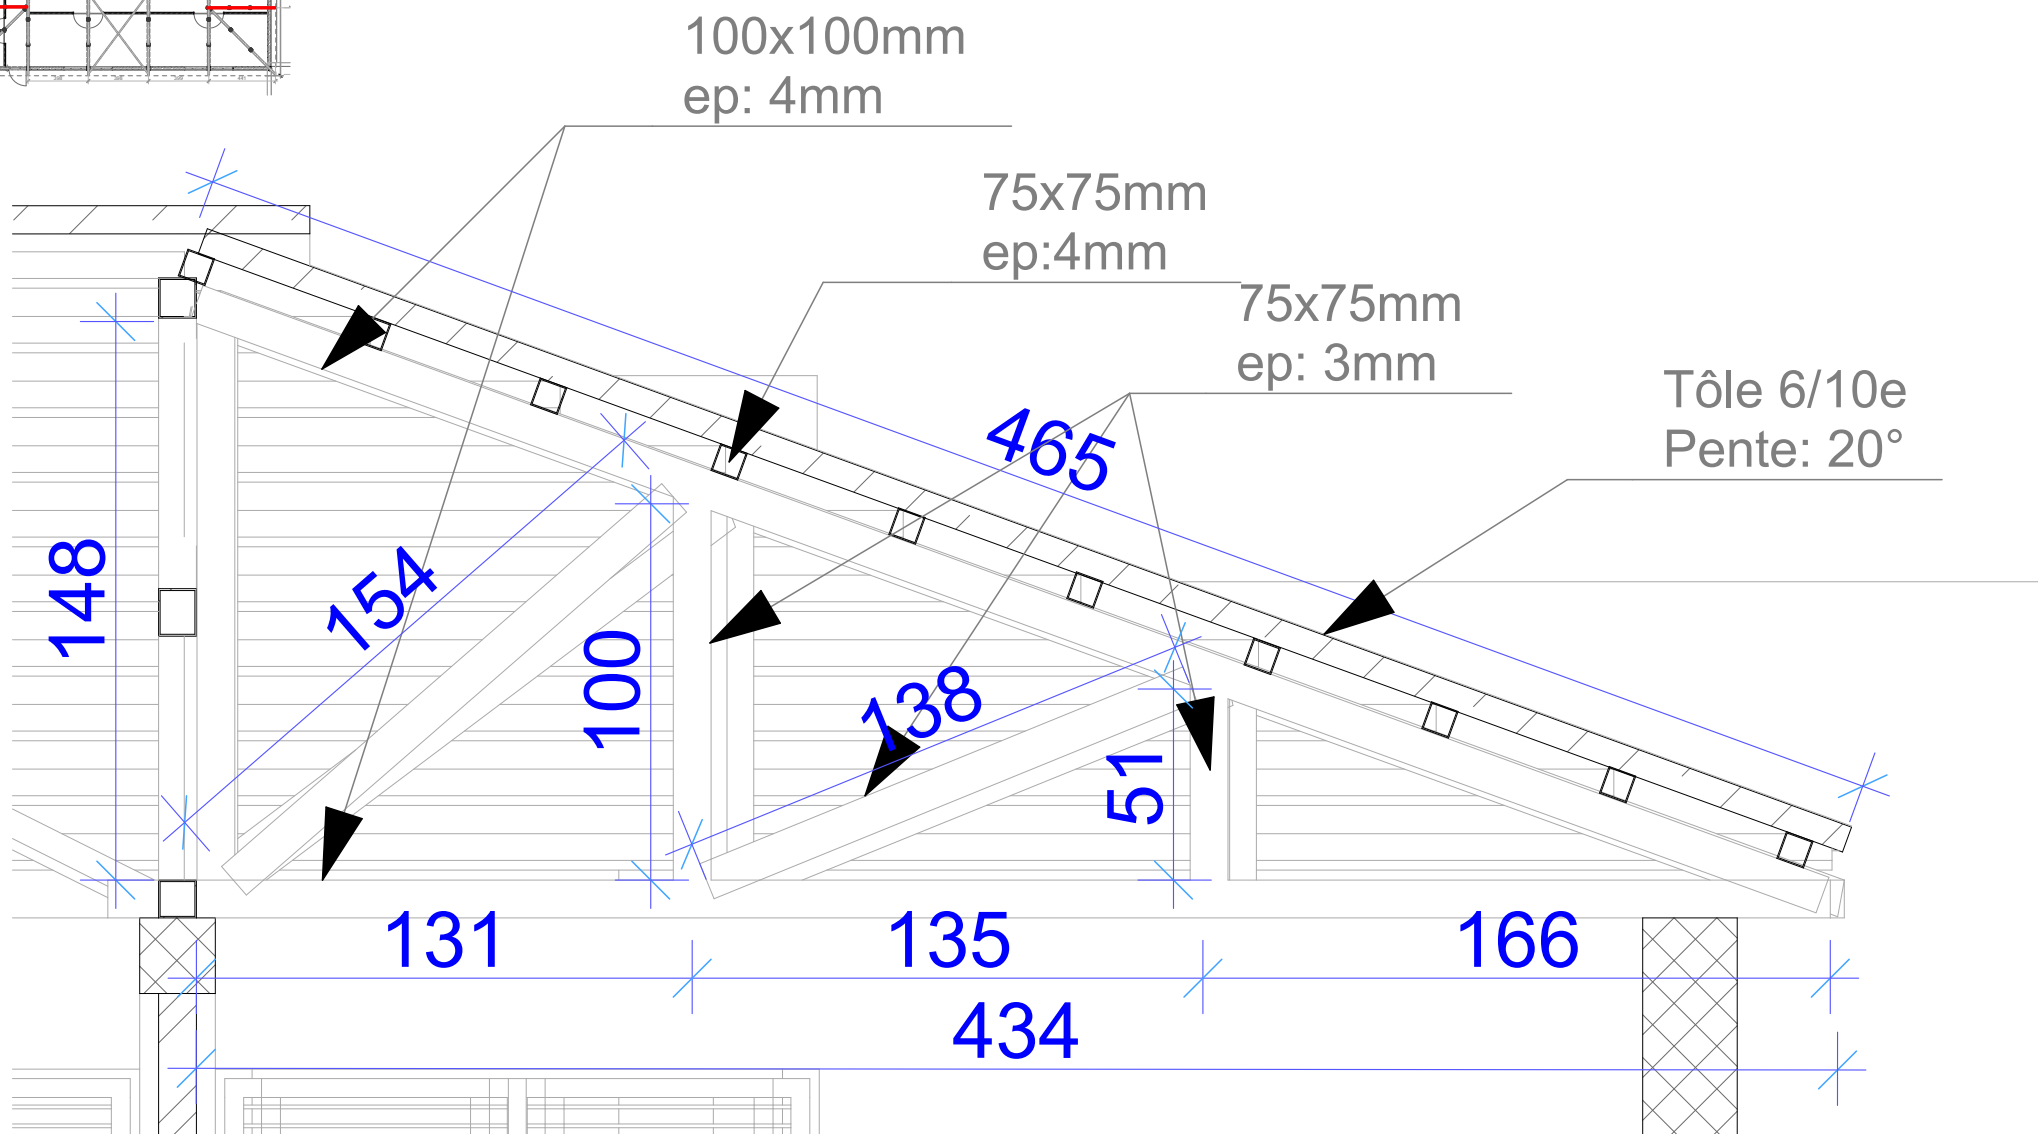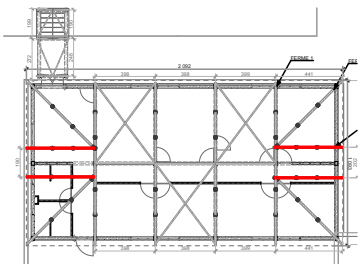

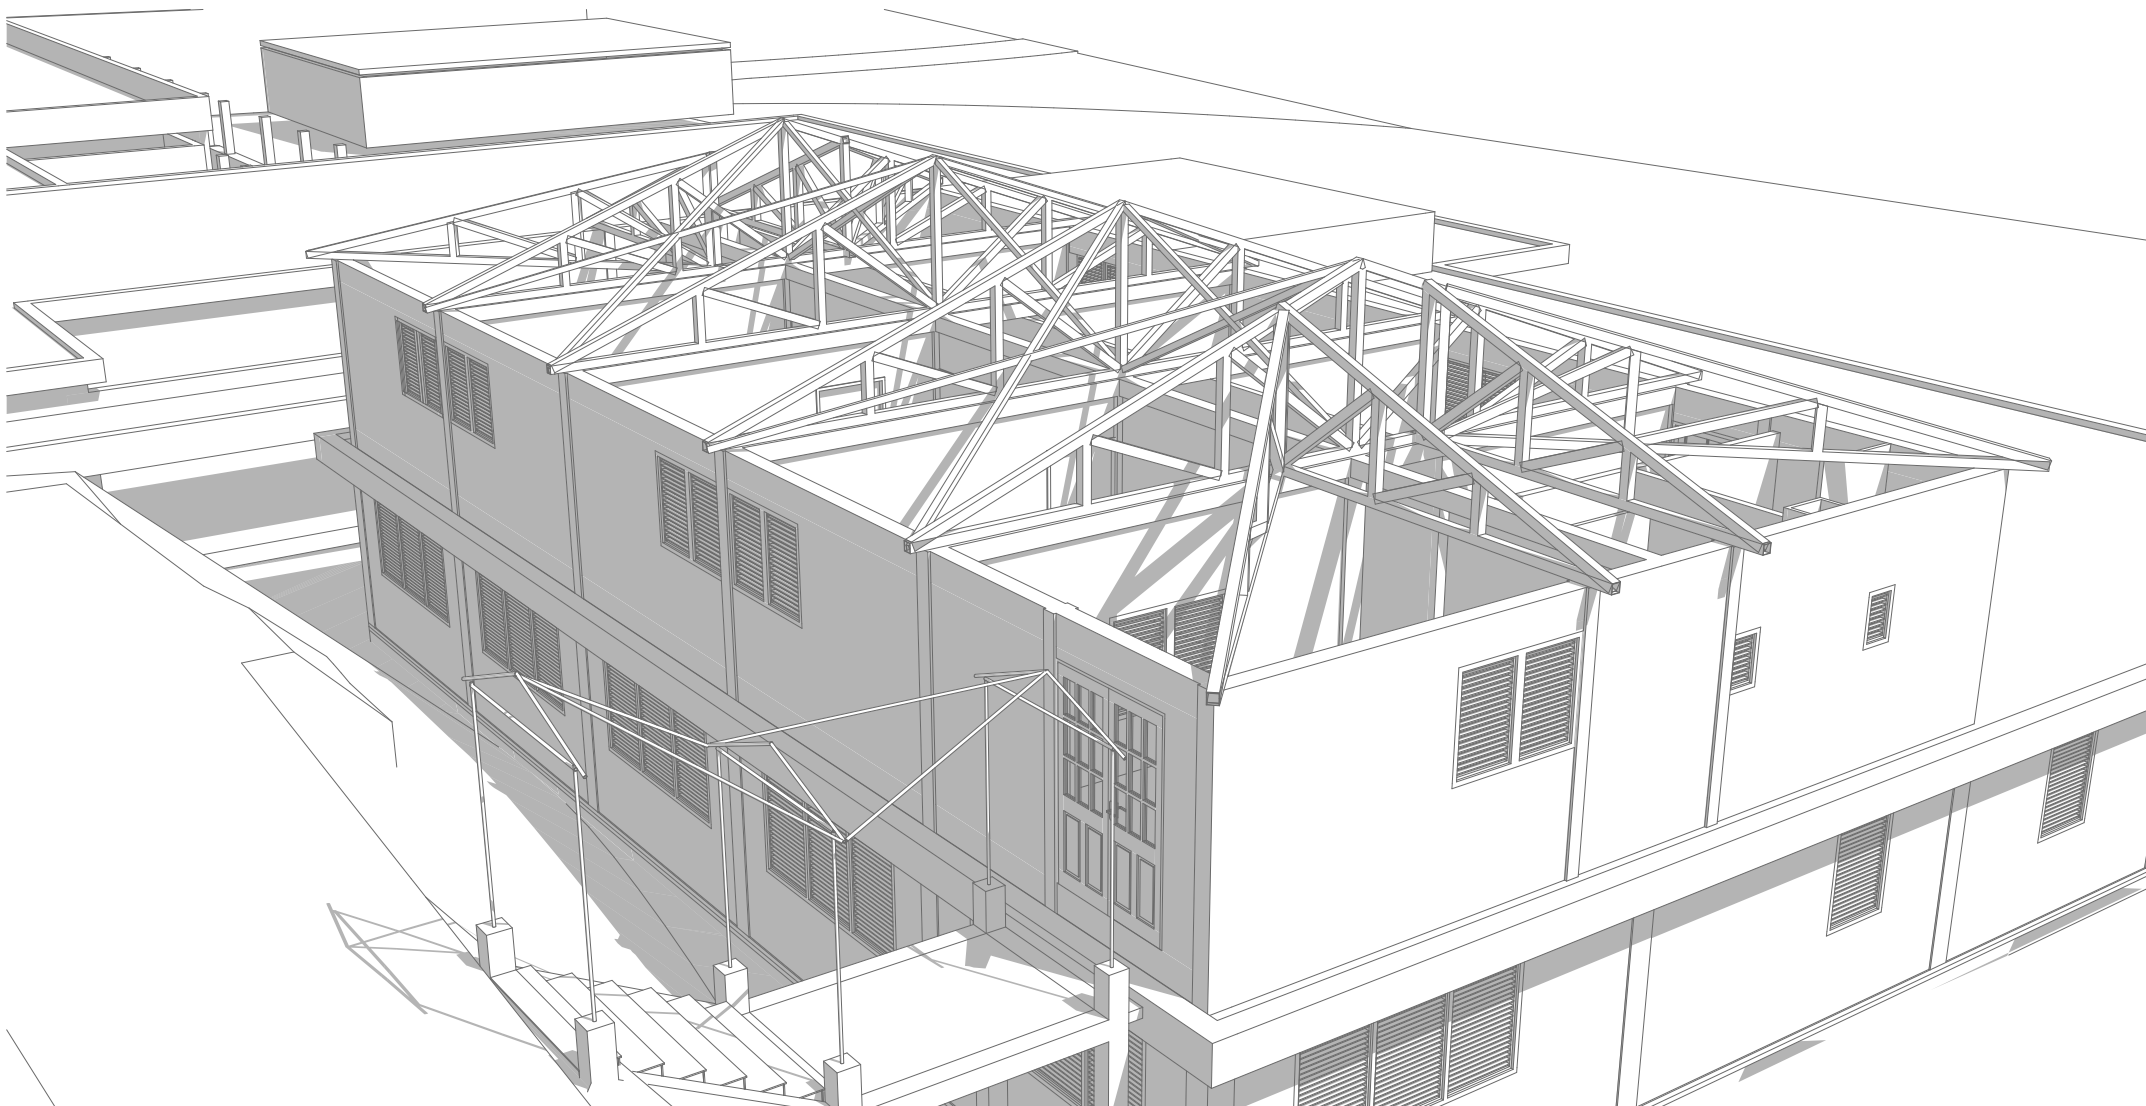

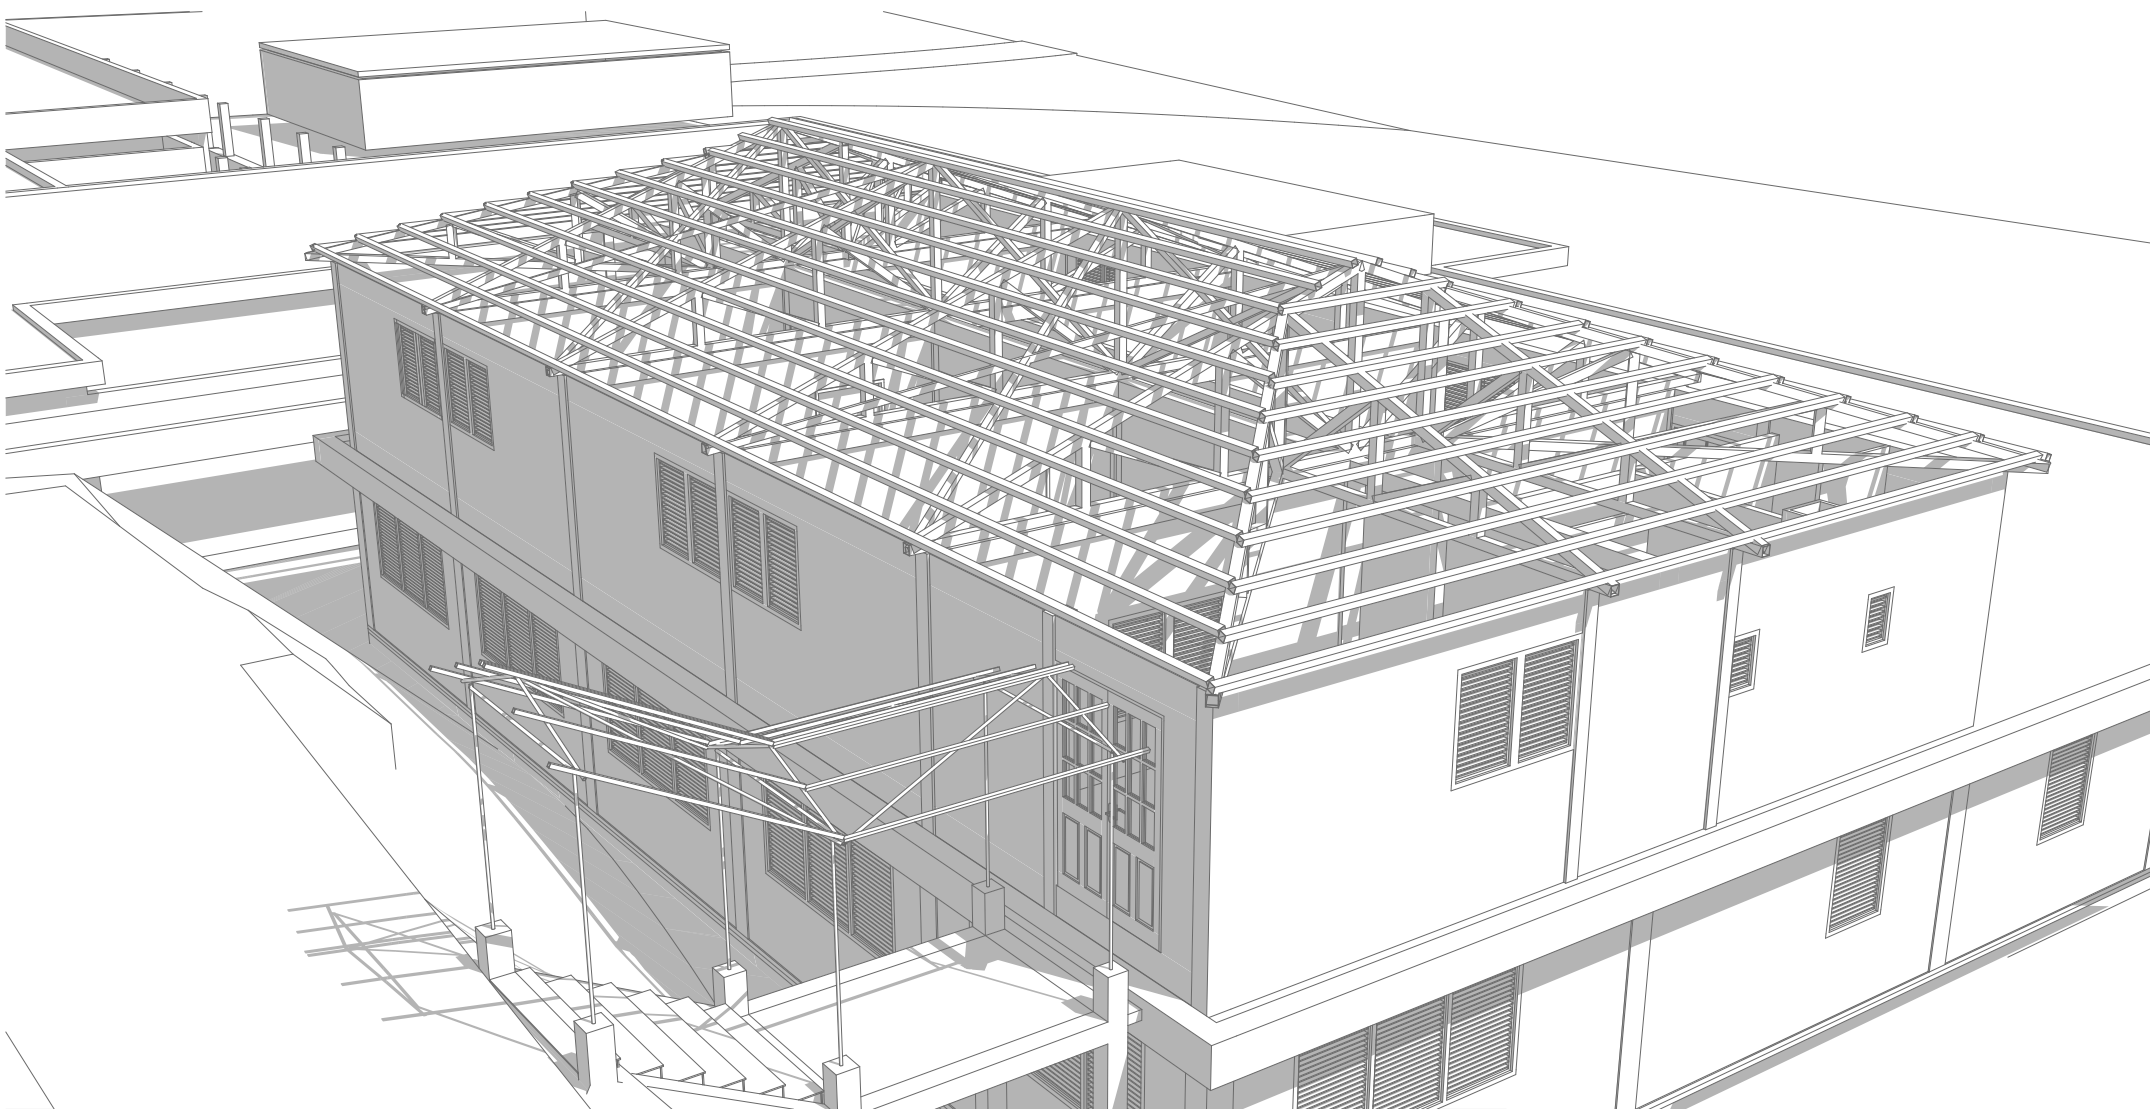

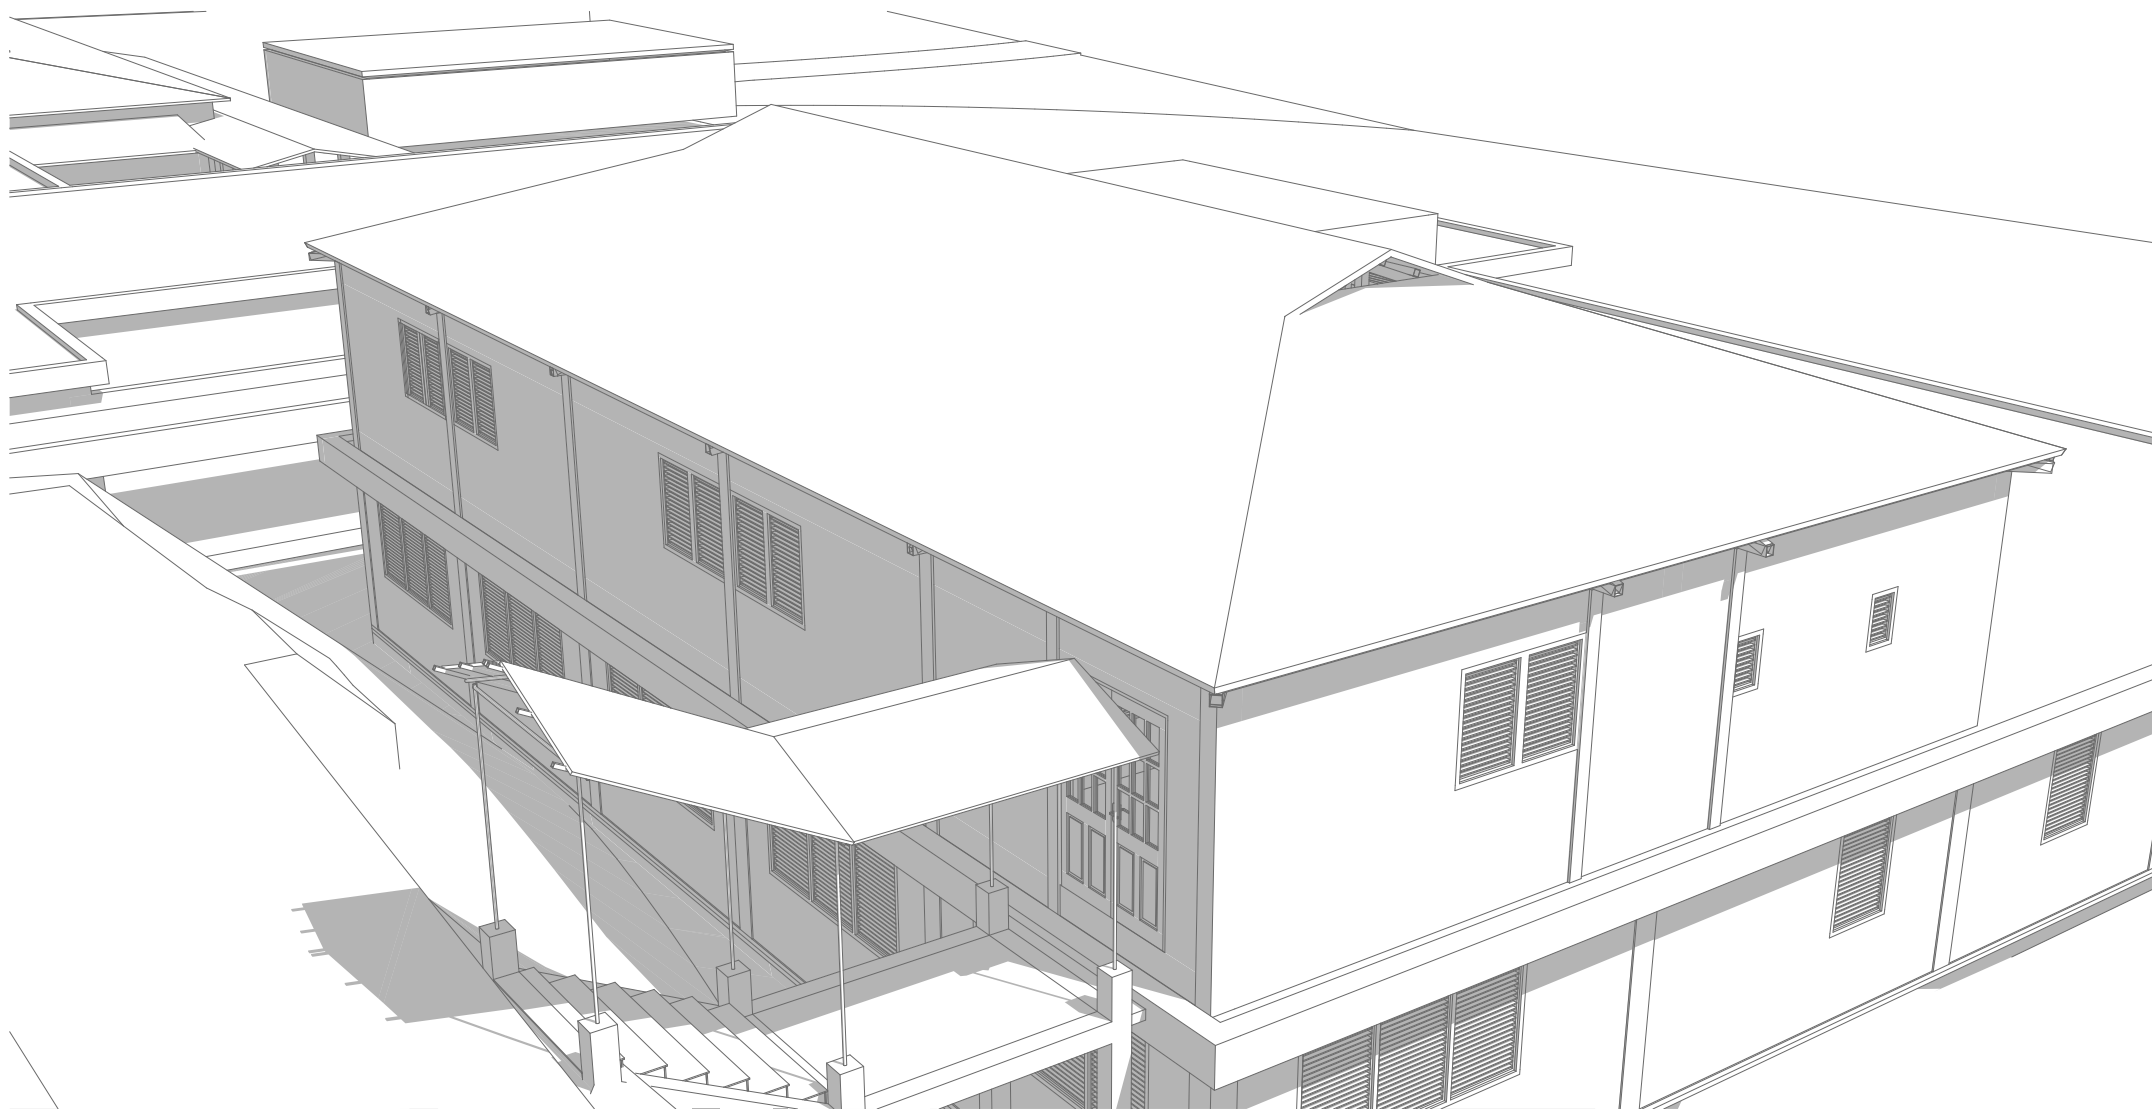

LEGENDE

Electricité




Plafonnier
Lampe 60W
Luminaire de secours
Interrupteur simple
Interrupteur va et vient



Prise : 380V 2P+T
Prise : 220V 2P+T 32A
Prise : 220V 2P+T 16A
Prise : 110V 2P+T


Tableau électrique

Plafond

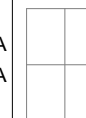


Faux-Plafond en
Oxyde de
magnésium 4'x8'

CC

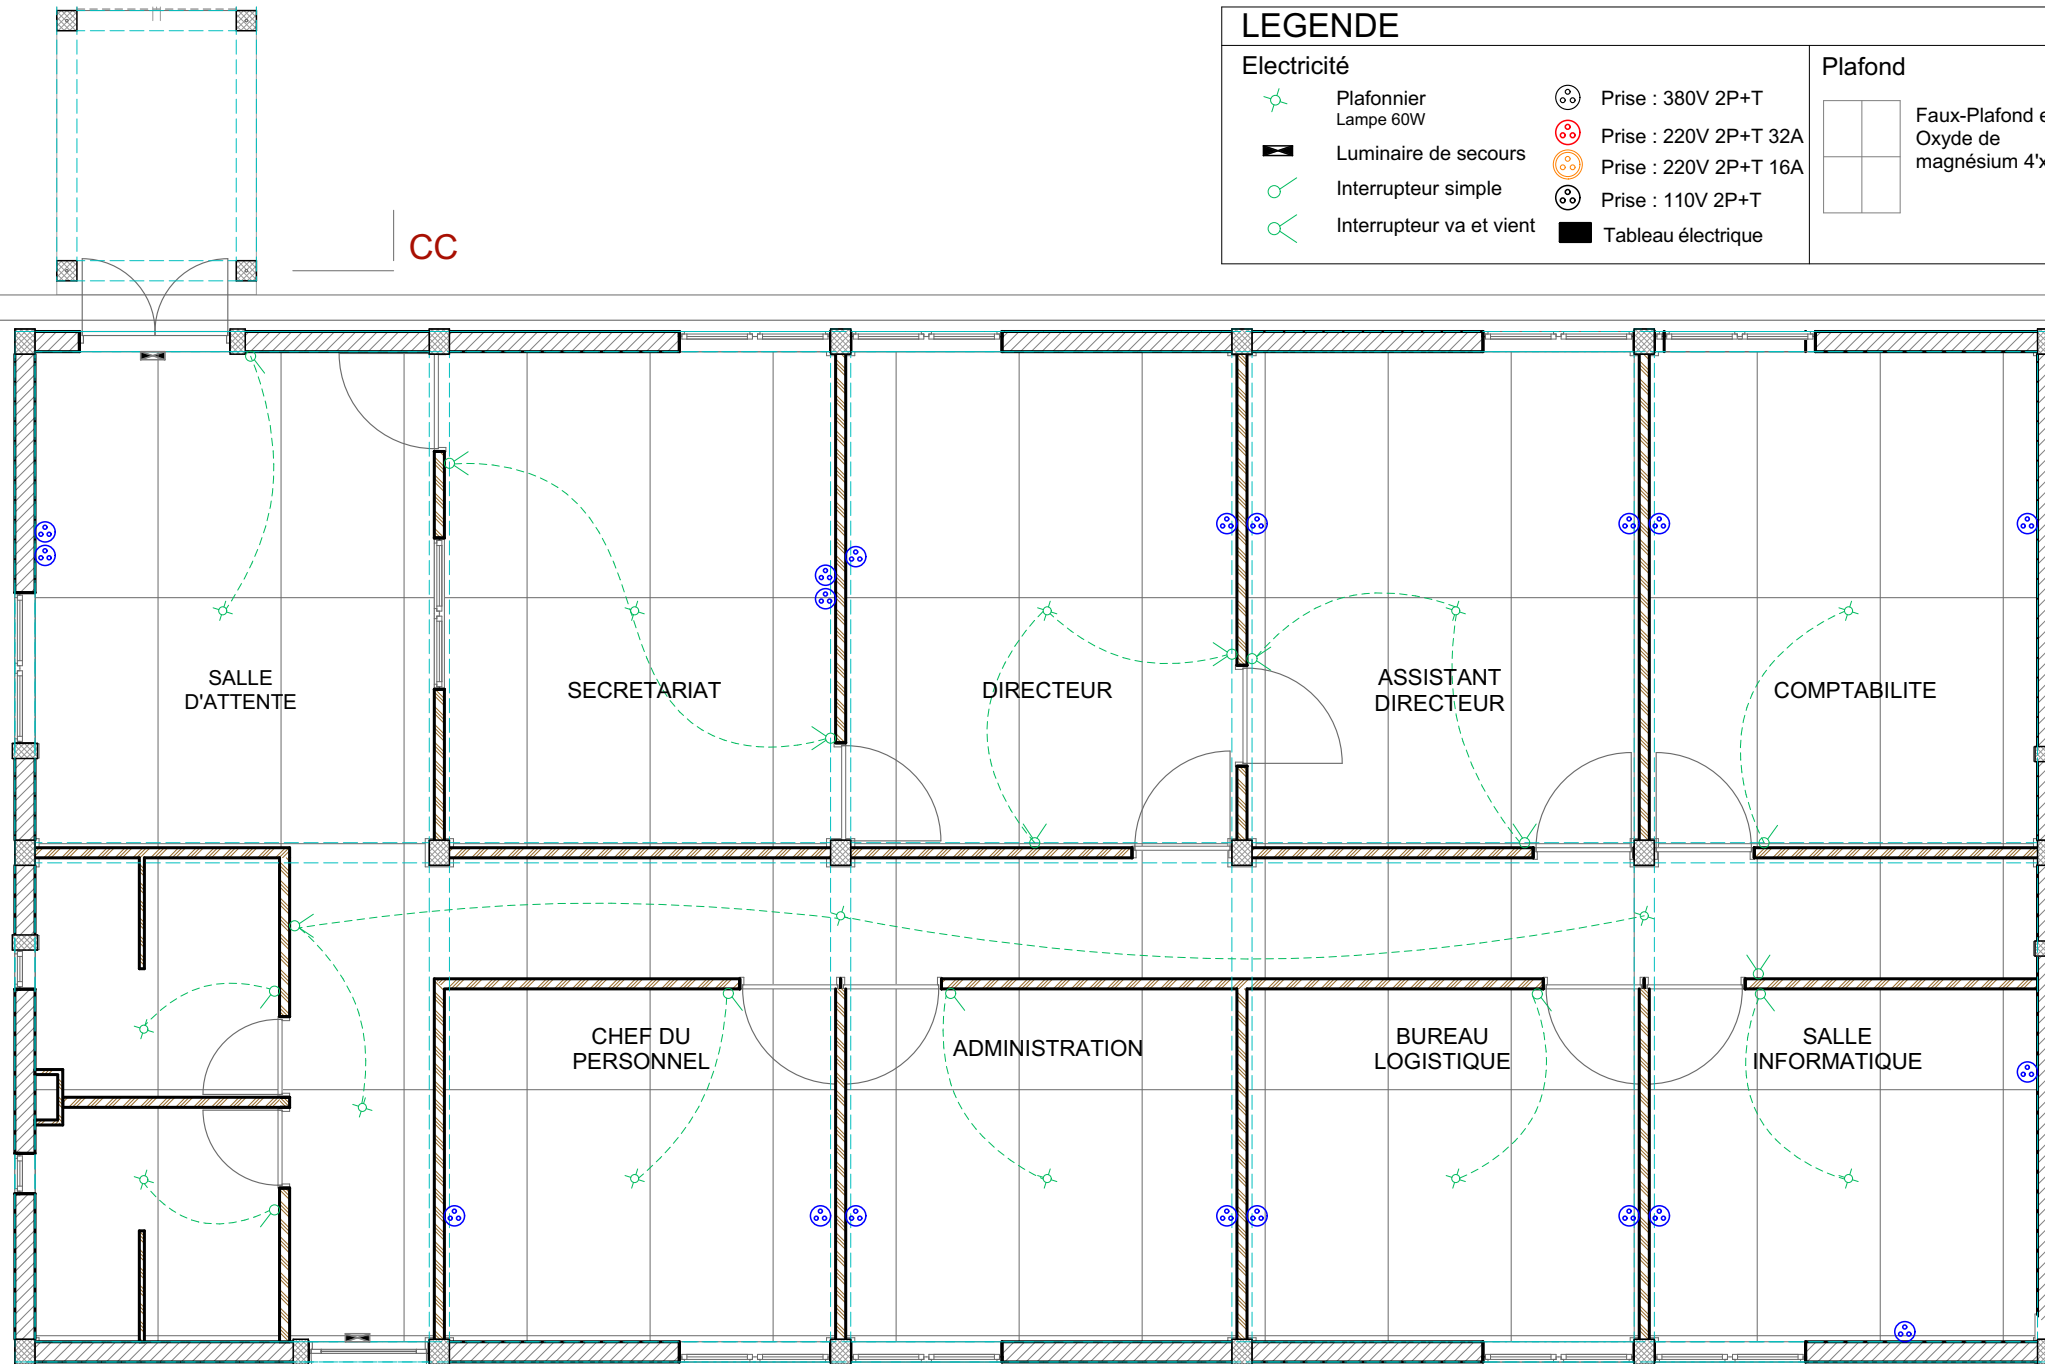

LEGENDE		Sols	
Plan de réseau EV/EU			
R	Regard EU/EV		Carrelage 20x20 antidérapant
	Tuyaux d'évacuation (PVC 100mm)		Carrelage 40x40
	Tuyaux d'évacuation (PVC 50mm)		
	Syphon		

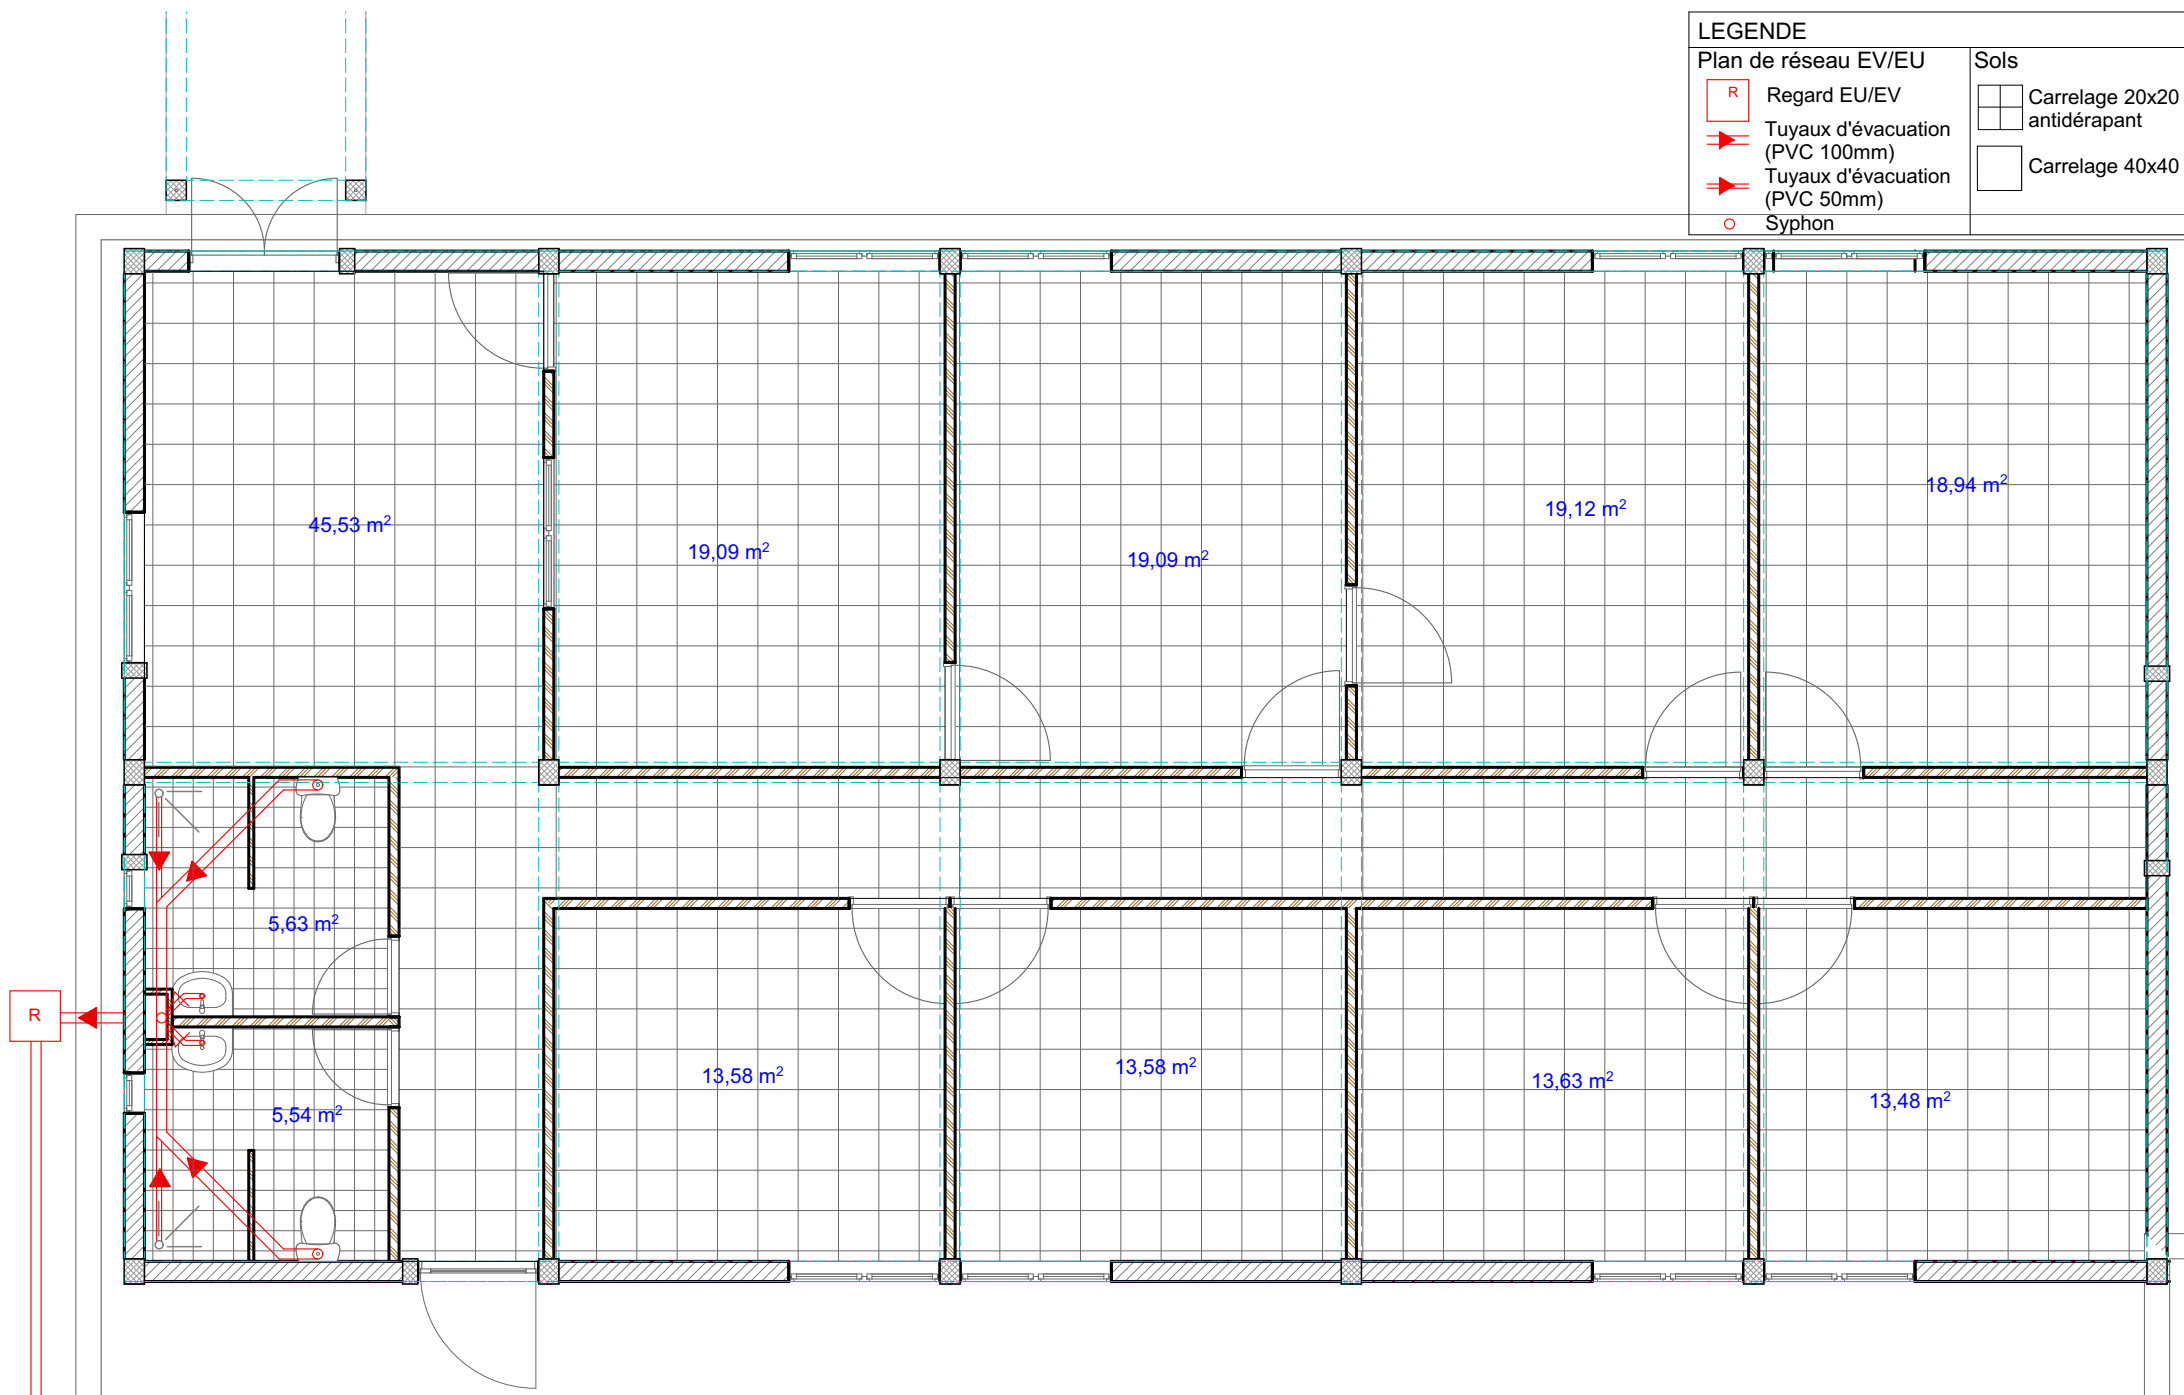

Notes générales :

1. Seules les dimensions notées sur les plans doivent être suivies, les dessins ne doivent pas être mesurés directement sur les documents.
2. Toute erreur ou incohérence remarquée doit être rapportée au maître d'oeuvre.
3. Les bétons et mortiers sont utilisés selon les utilisations suivantes :

Béton :

- N°1 Béton de propreté
- N°2 Béton armé escalier
- N°3 Dallage
- N°4 Béton chaînages
- N°5 Agglos pleins ou creux

Dosage kg/m ³	Ciment sac	Sable 0/5 m ³	Gravier m ³
150	3.5	0.57	0.80
250	6	0.60	0.72
300	7	0.51	0.77
350	8.2	0.40	0.80
250	6	1.28	0

Mortiers :


- N°1 Hourdis maçonnerie élévation
- N°2 Hourdis maçonnerie fondation
- N°3 Enduit
- N°4 Chape de ragréage
- N°5 Scellement

Dosage kg/m ³	Ciment sac	Sable 0/2 m ³	Sable 0/5 m ³
250	6	0	1.28
300	7	0	1.20
300	7	1.20	0
400	9.4	1.20	0
500	11.8	1.20	0

4. Enrobage : 45mm minimum pour éviter tout risque de corrosion dû au chlorure présent dans l'eau de mer à proximité.


5. Recouvrement : 60Ø

6. Espacement des étriers : tous les 10cm le long des zones de recouvrement pour éviter tout risque de cisaillement, puis tous les 20cm.

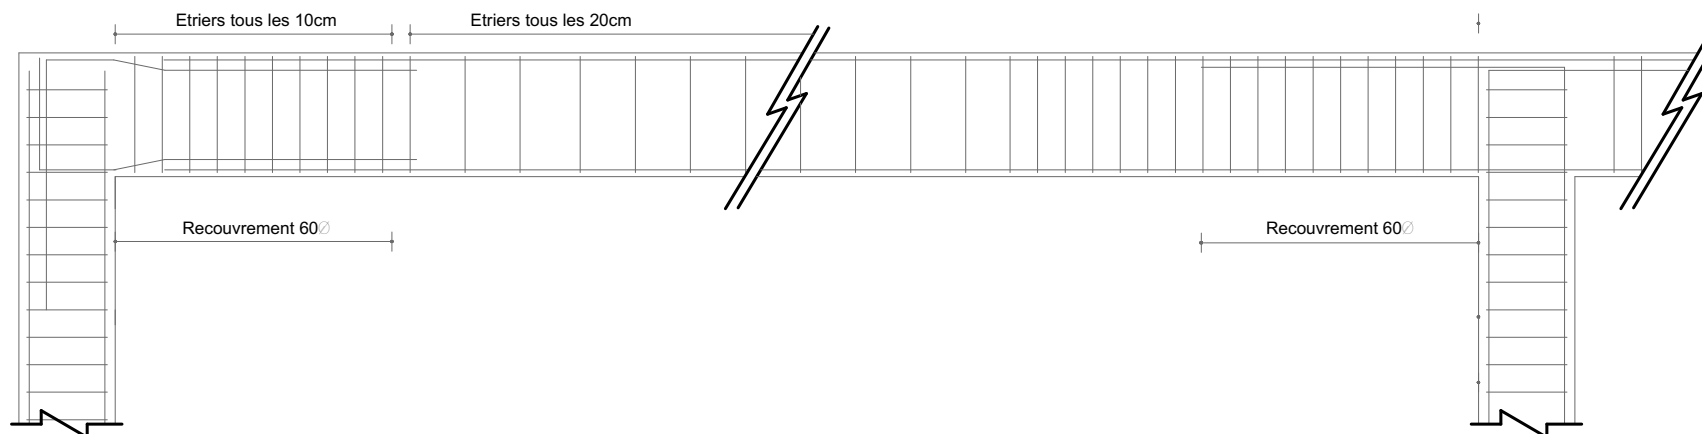


COUPE ARMATURES - JONCTION POTEaux-POUTRES


1:30

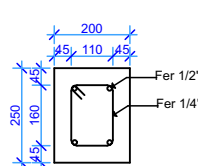


POTEAUX

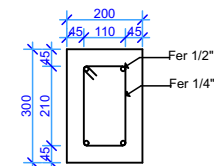


CHAINAGE
HAUT ET BAS

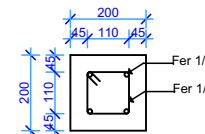

POUTRE
SECONDAIRE

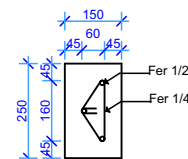


RAIDISSEUR

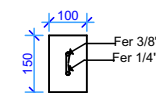


RENFORCEMENT
OUVERTURE

DETAILS FERRAILAGE


1:20

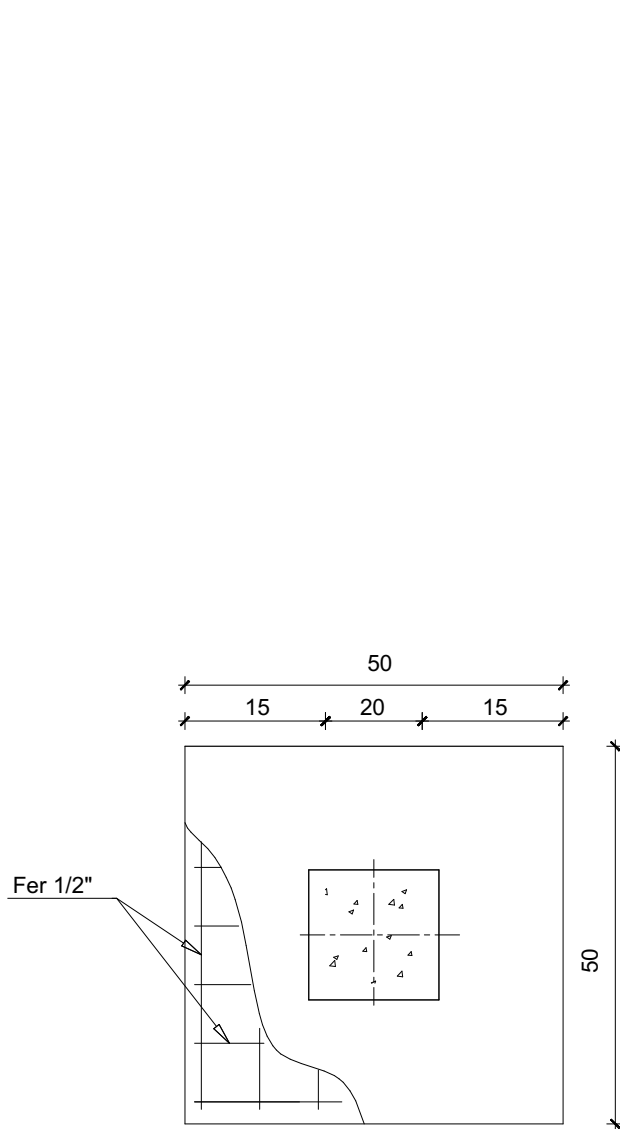

PLAN
SEMELLE ISOLEE
PASSERELLE

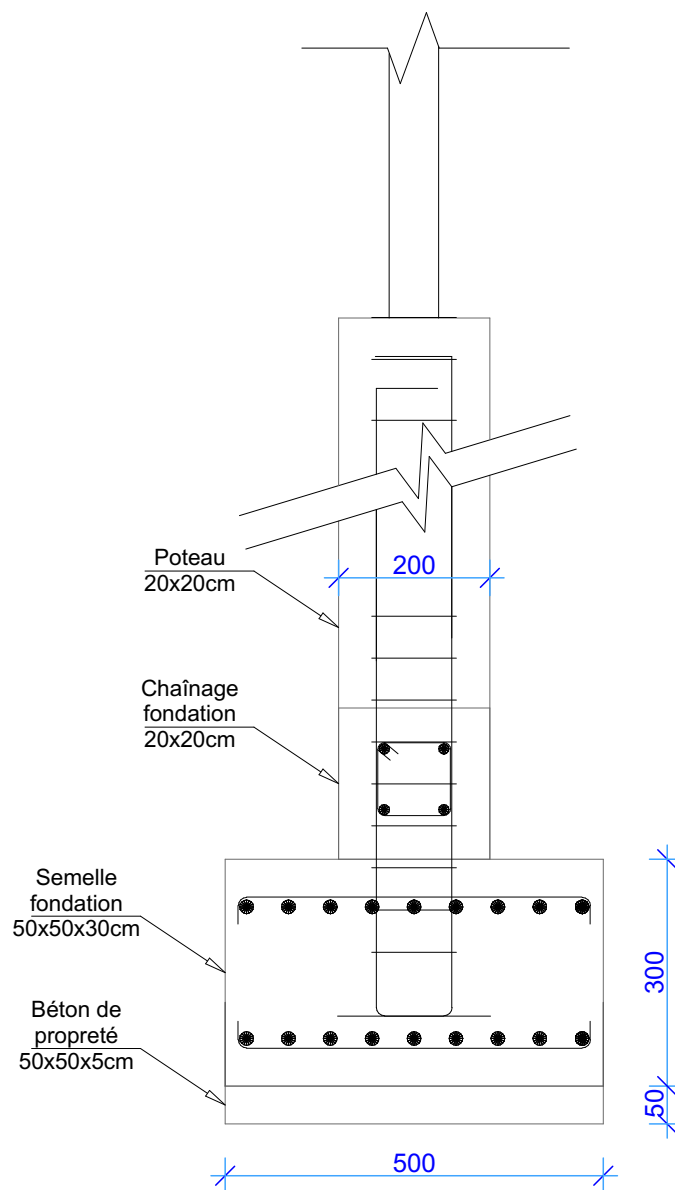

COUPE
FONDATION
PASSERELLE

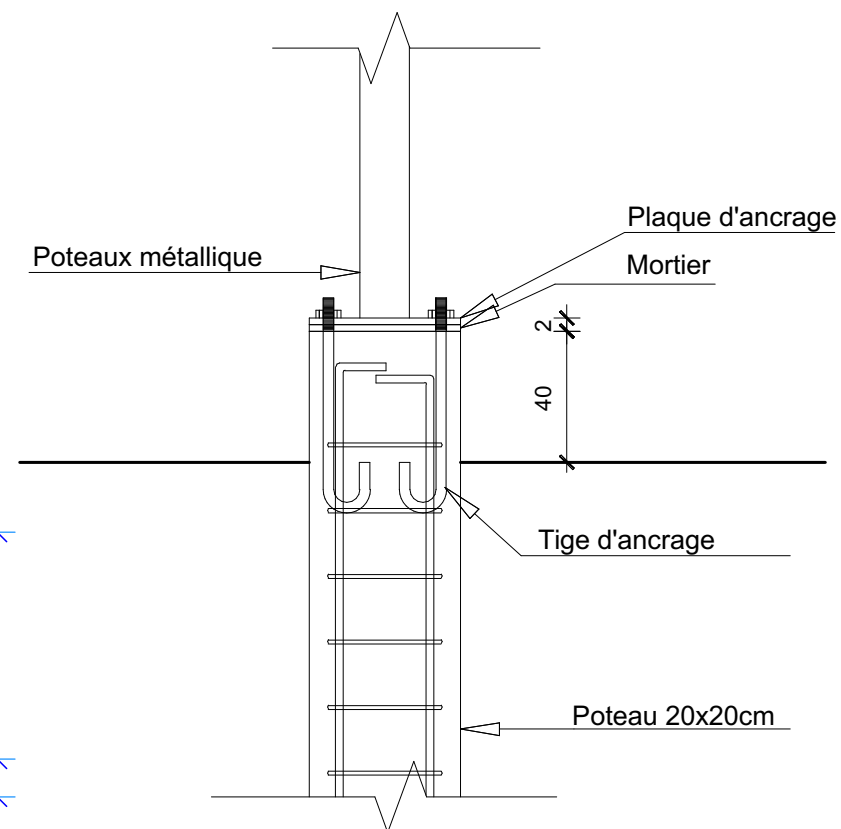

COUPE DETAIL
ANCRAGE POTEAU
PASSERELLE

