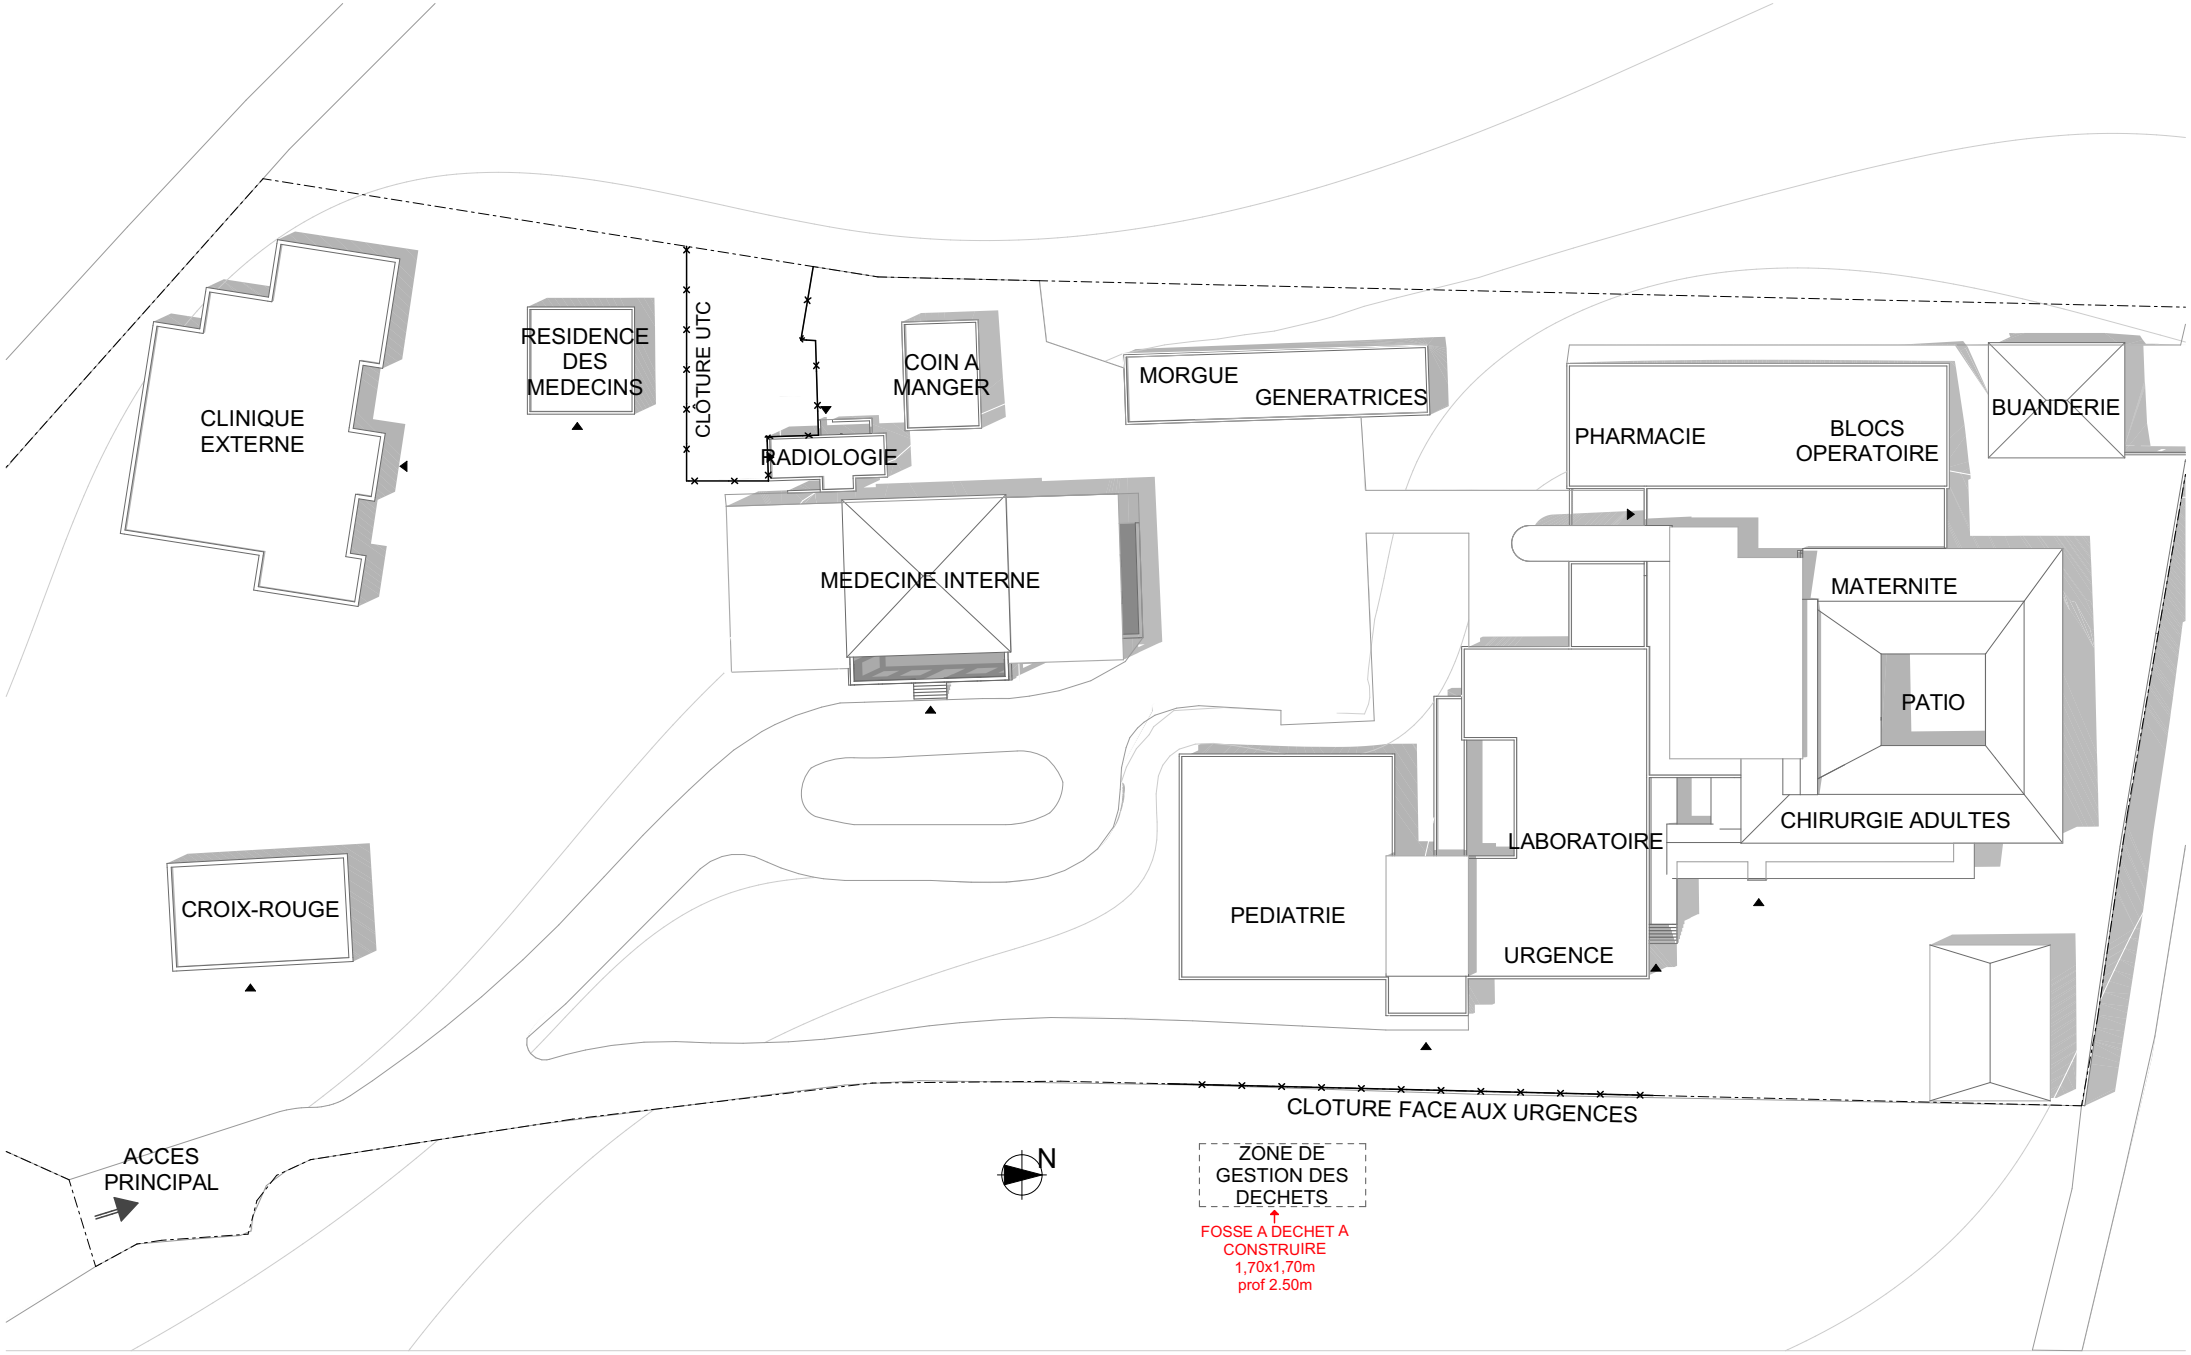

AFD PWOJE TIMAMA TIMOUN AK MANMAN ACTED	TIMAMA BIS : REHABILITATION DE L'HOPITAL SAINT-ANTOINE LOCALISATION : JEREMIE - GRAND'ANSE	GESTION DECHETS	A4	1:750	N° 6.1/ 1
		PLAN DE REPERAGE	14/03/2018		