




Plan de situation

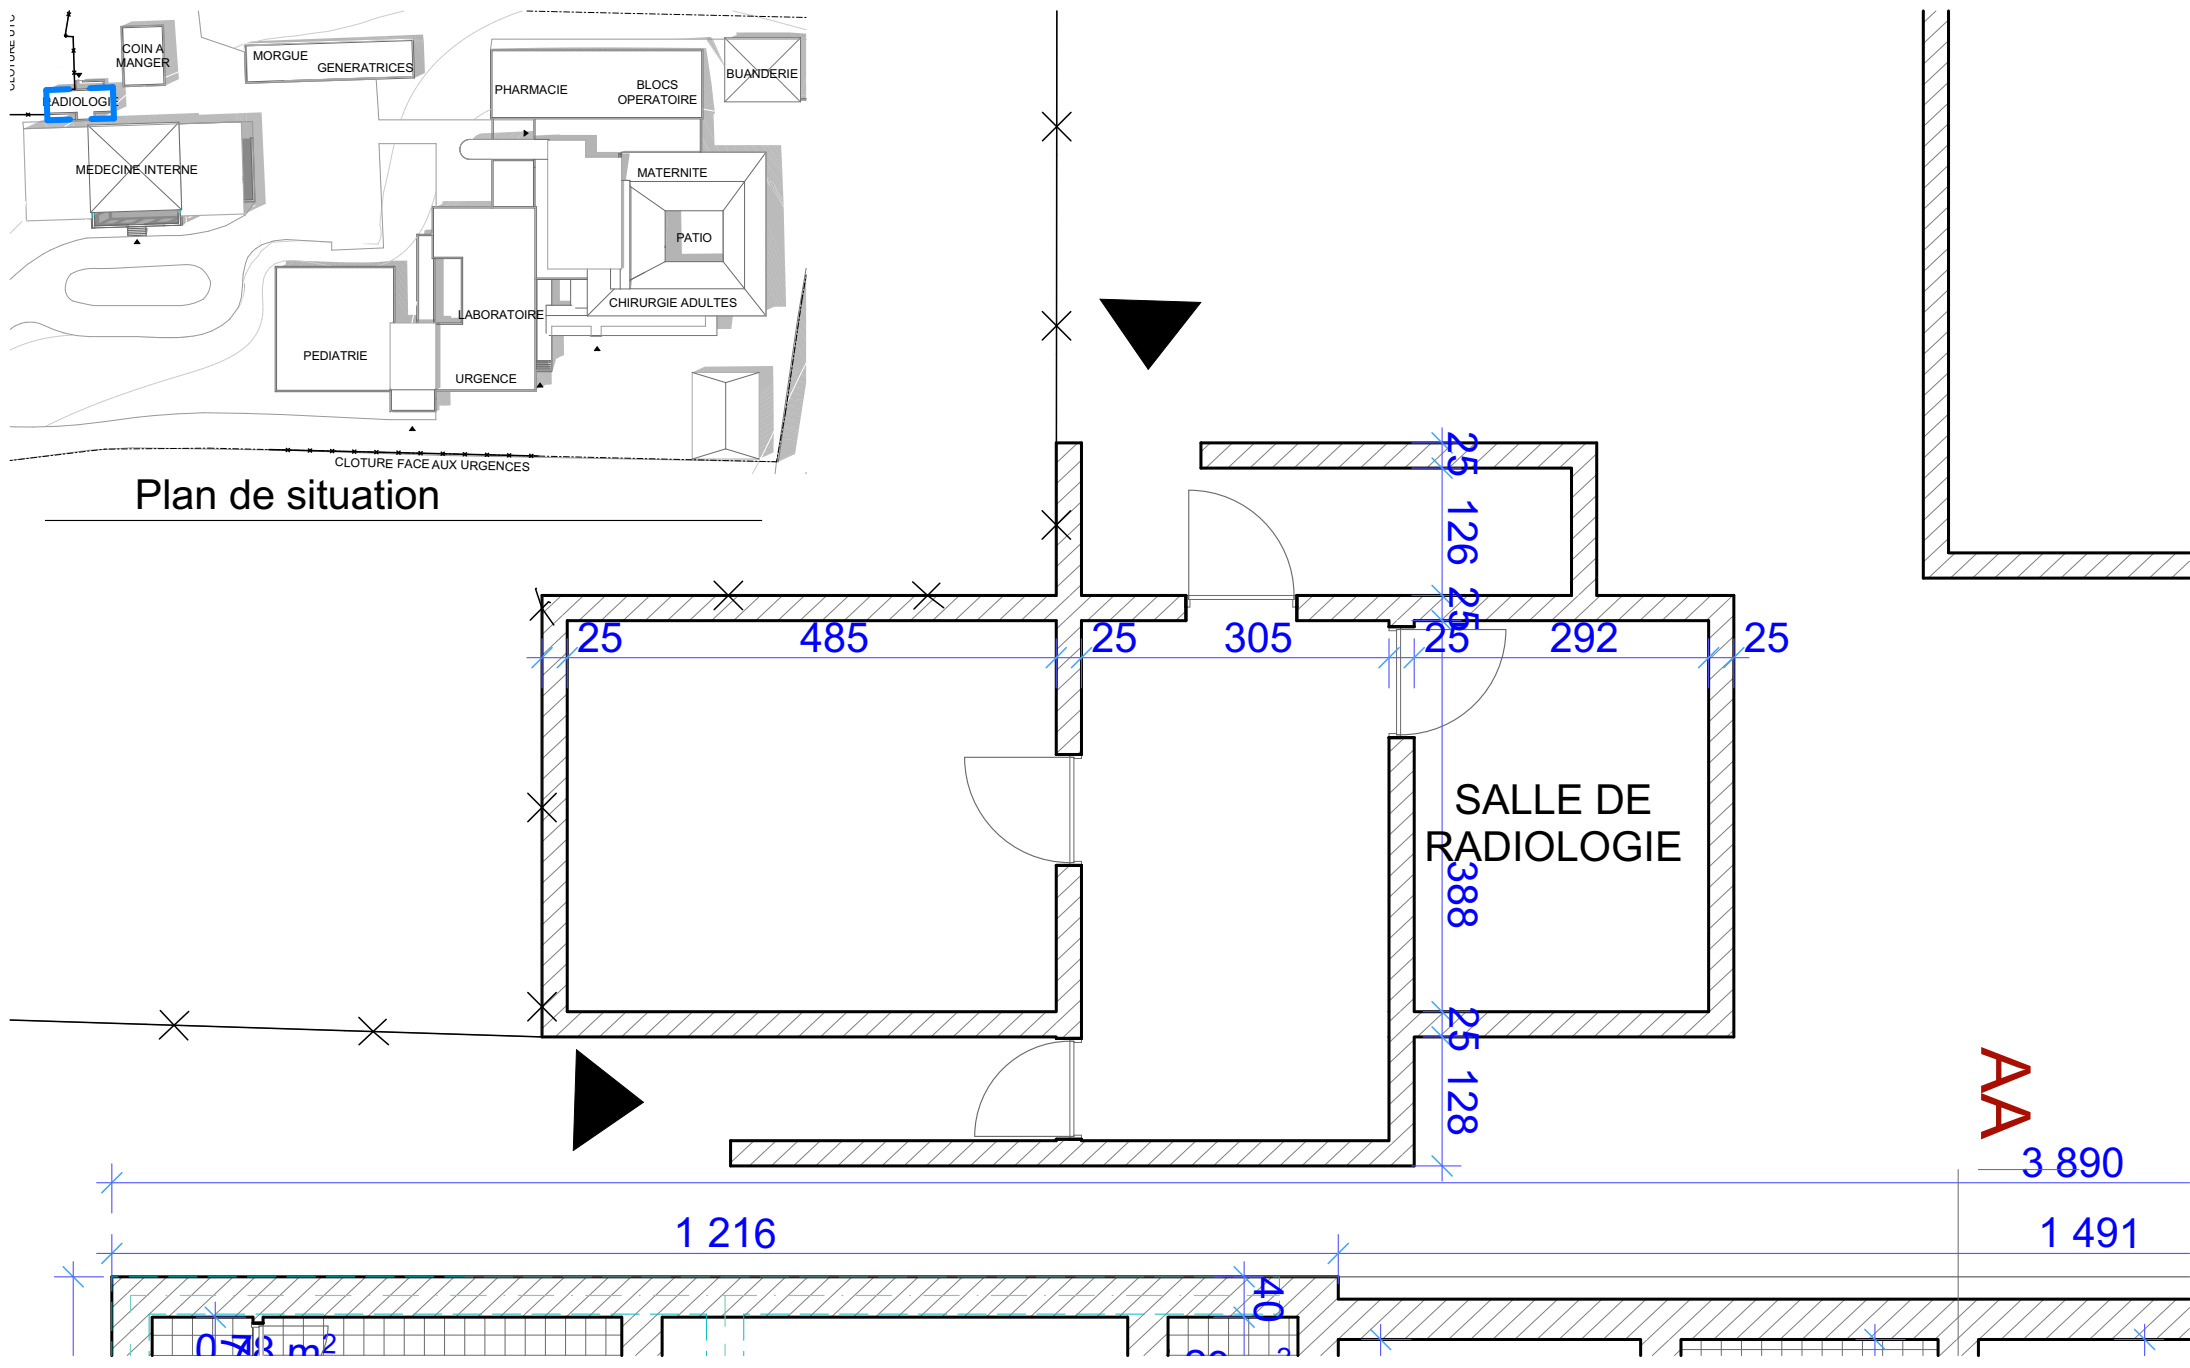

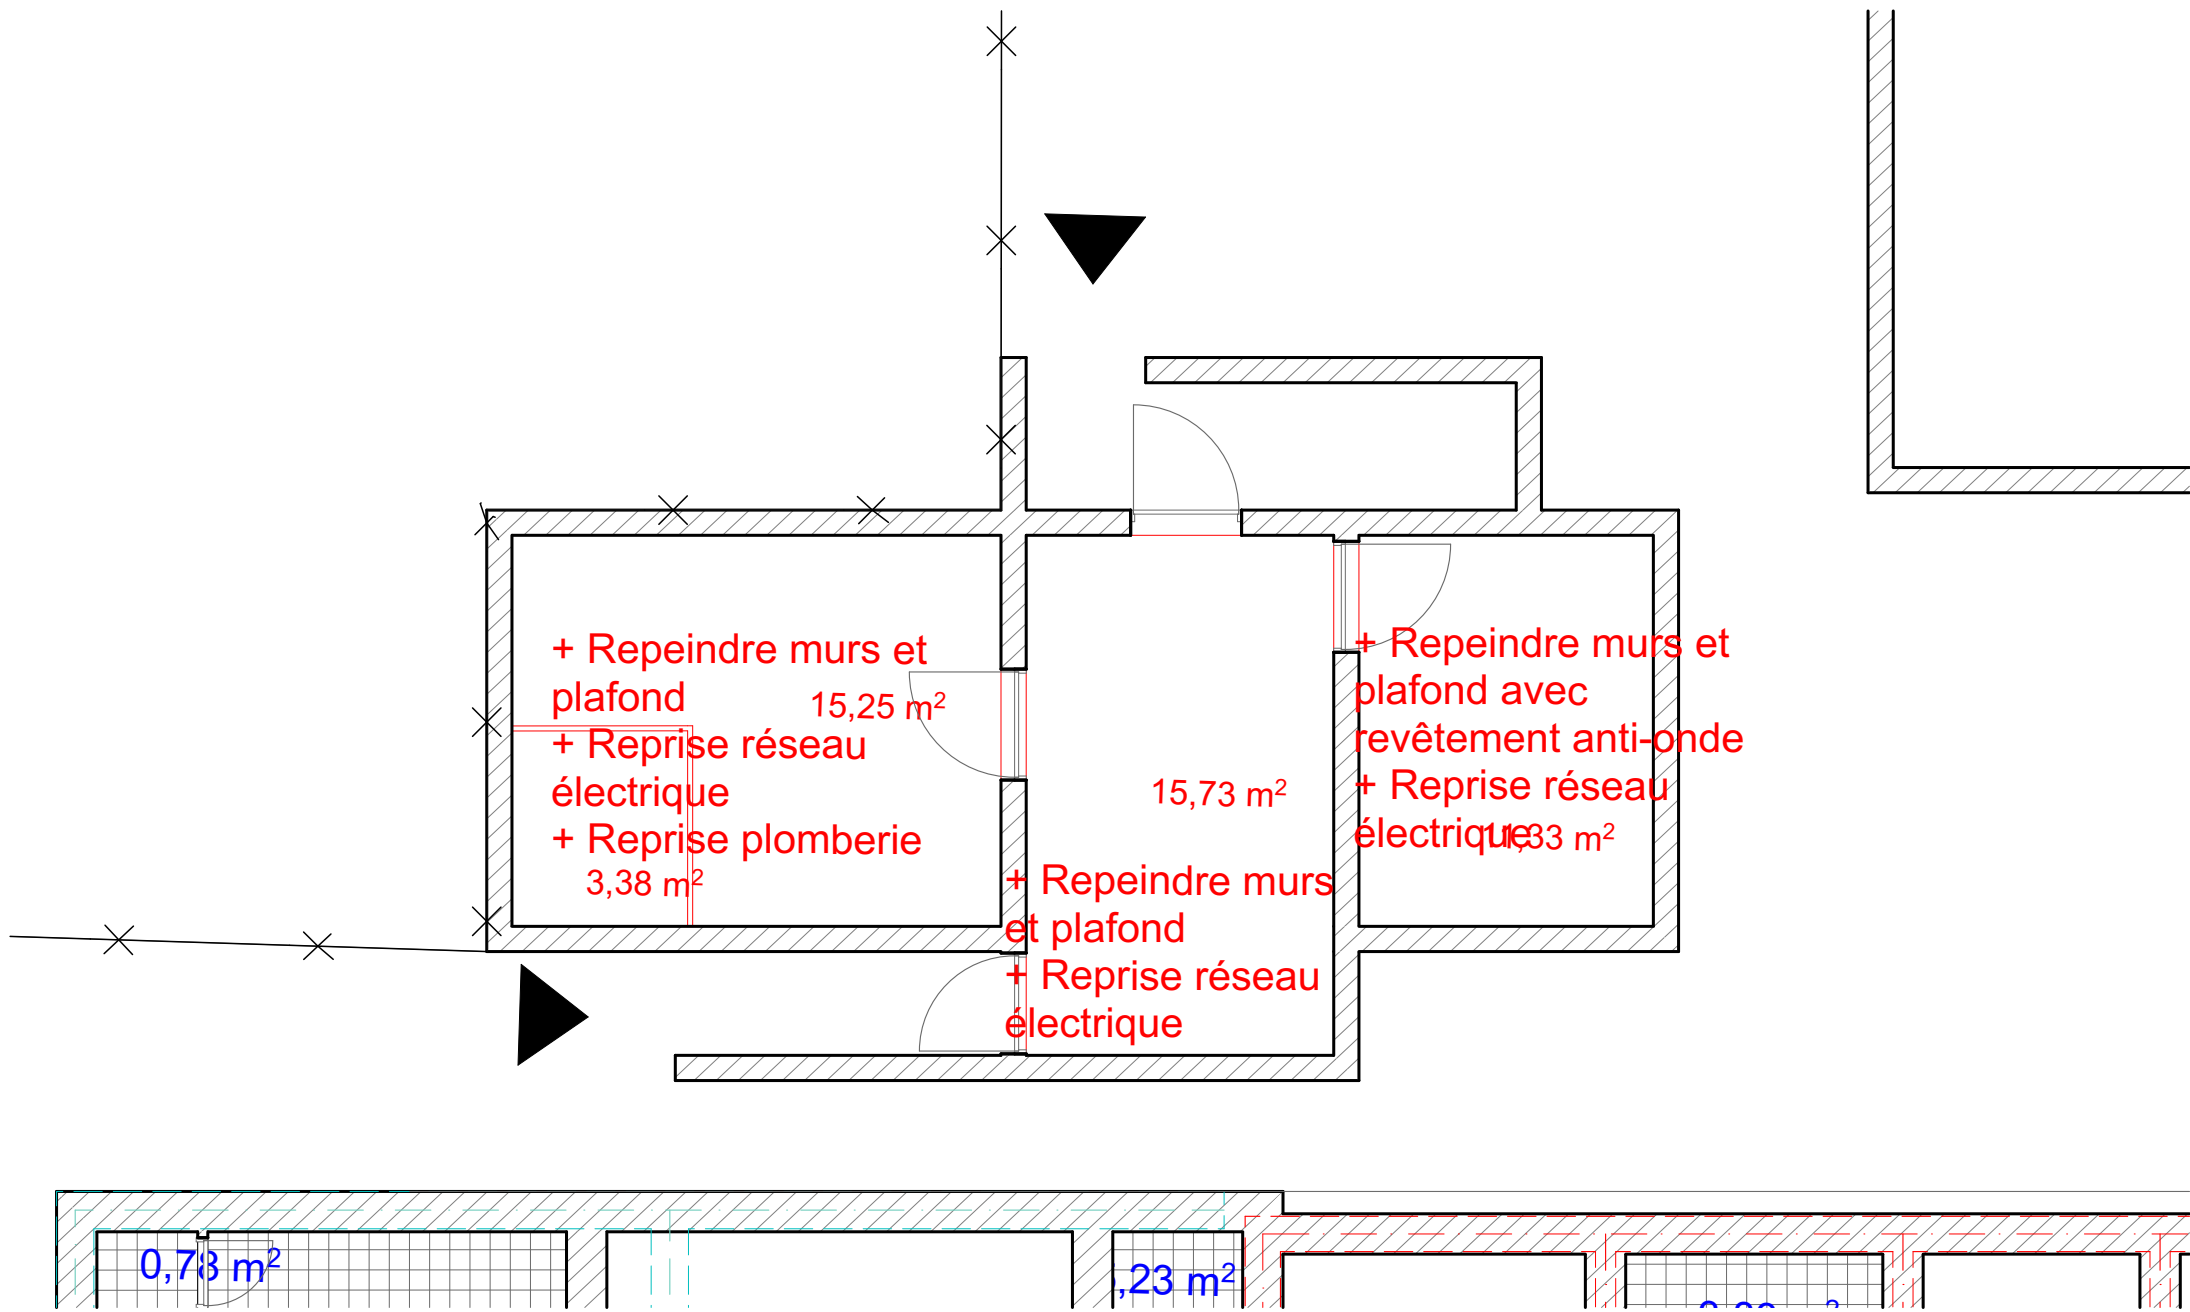

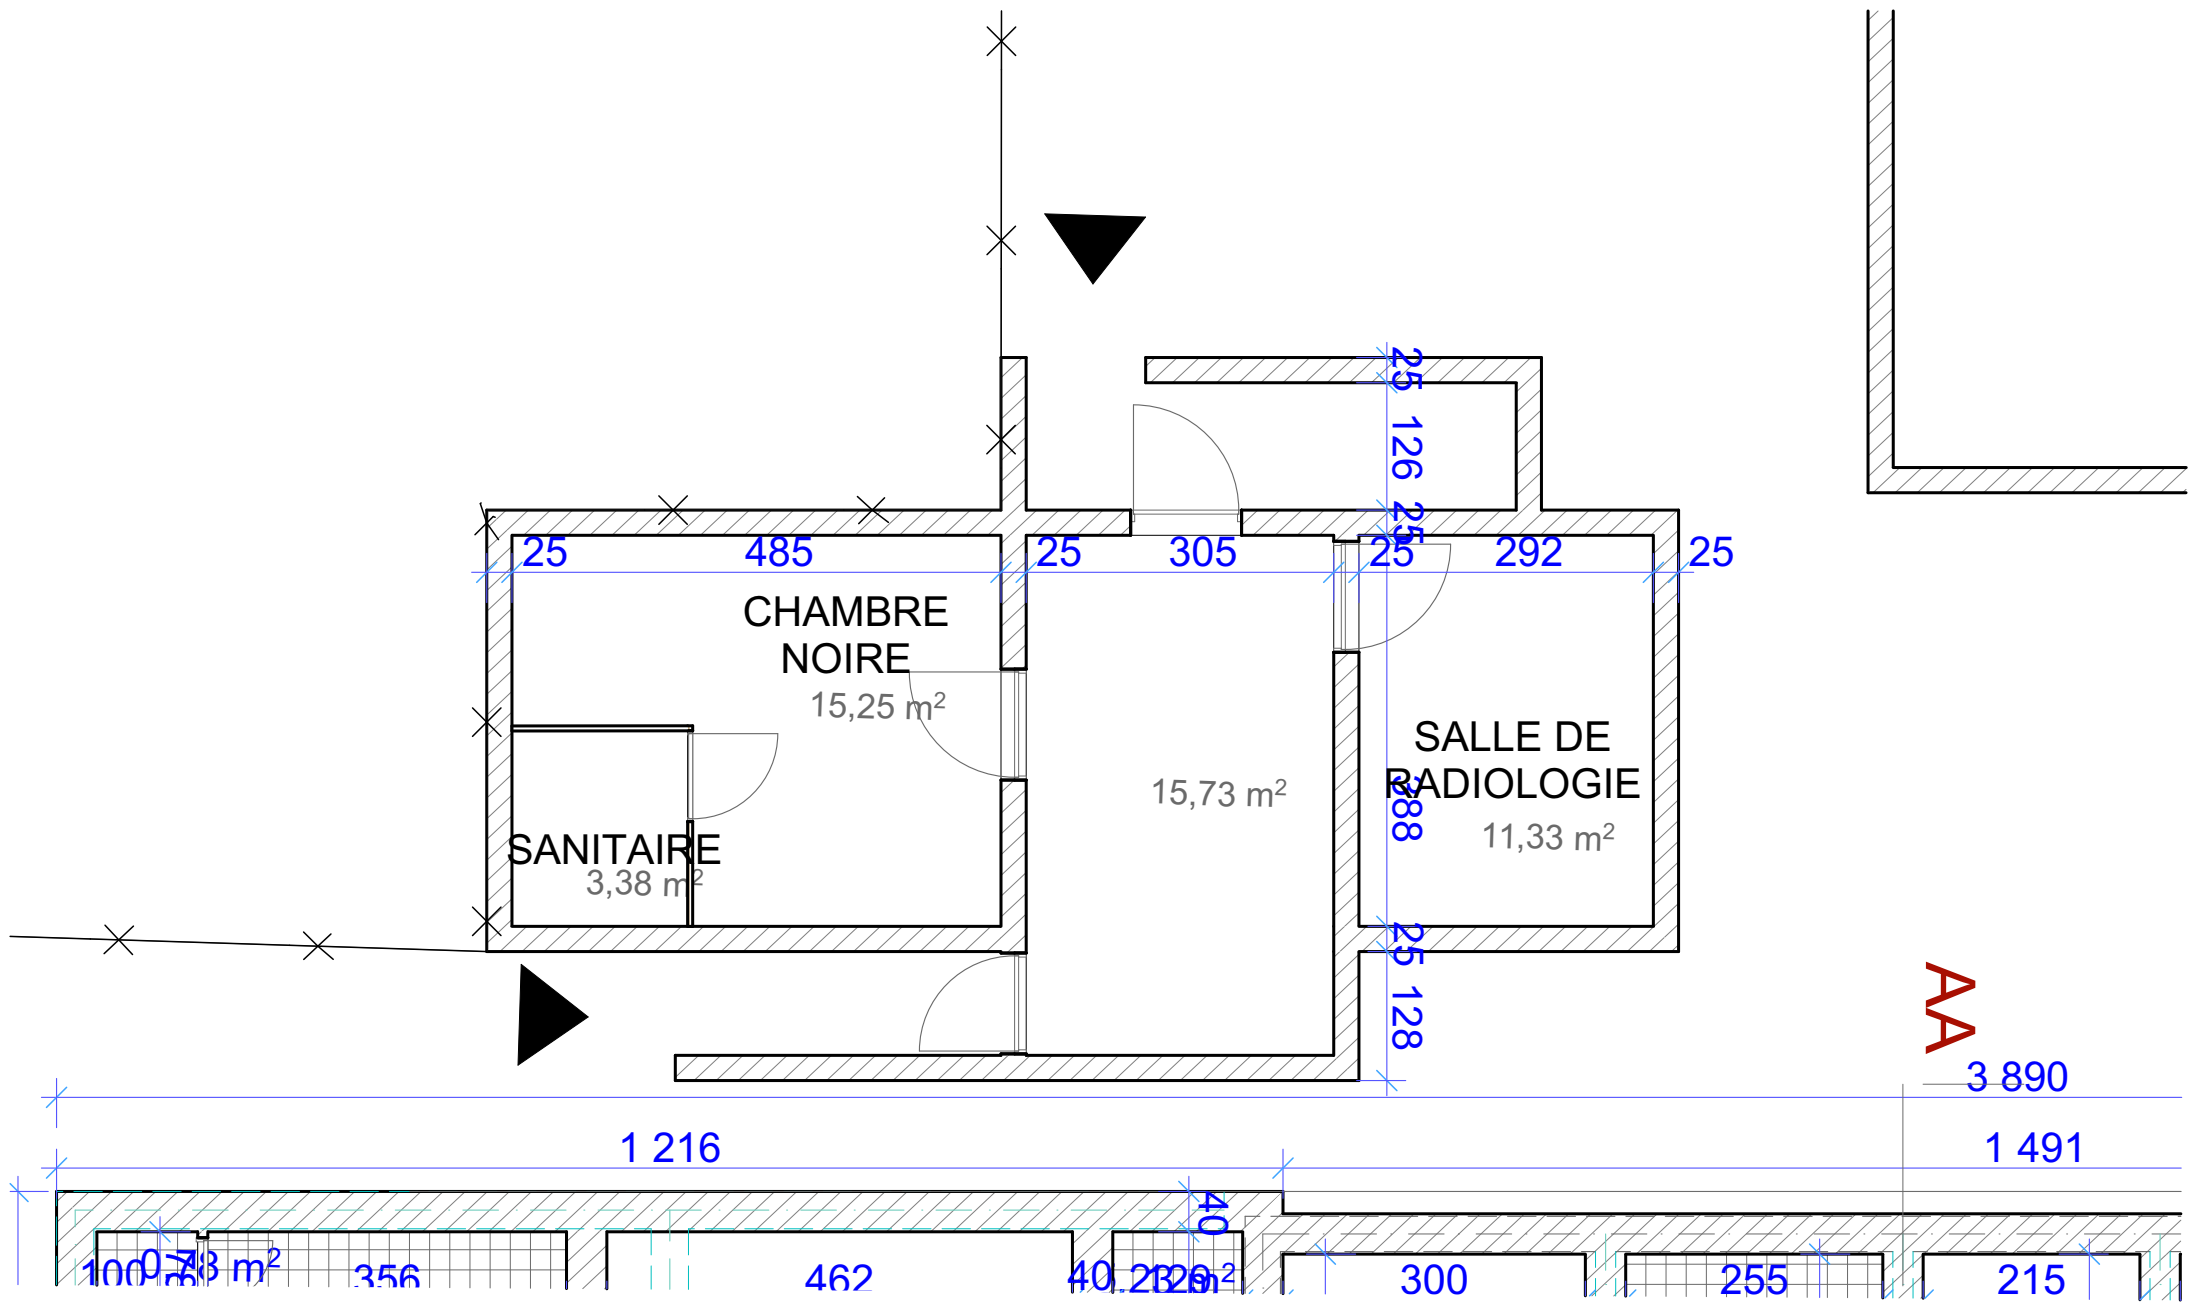






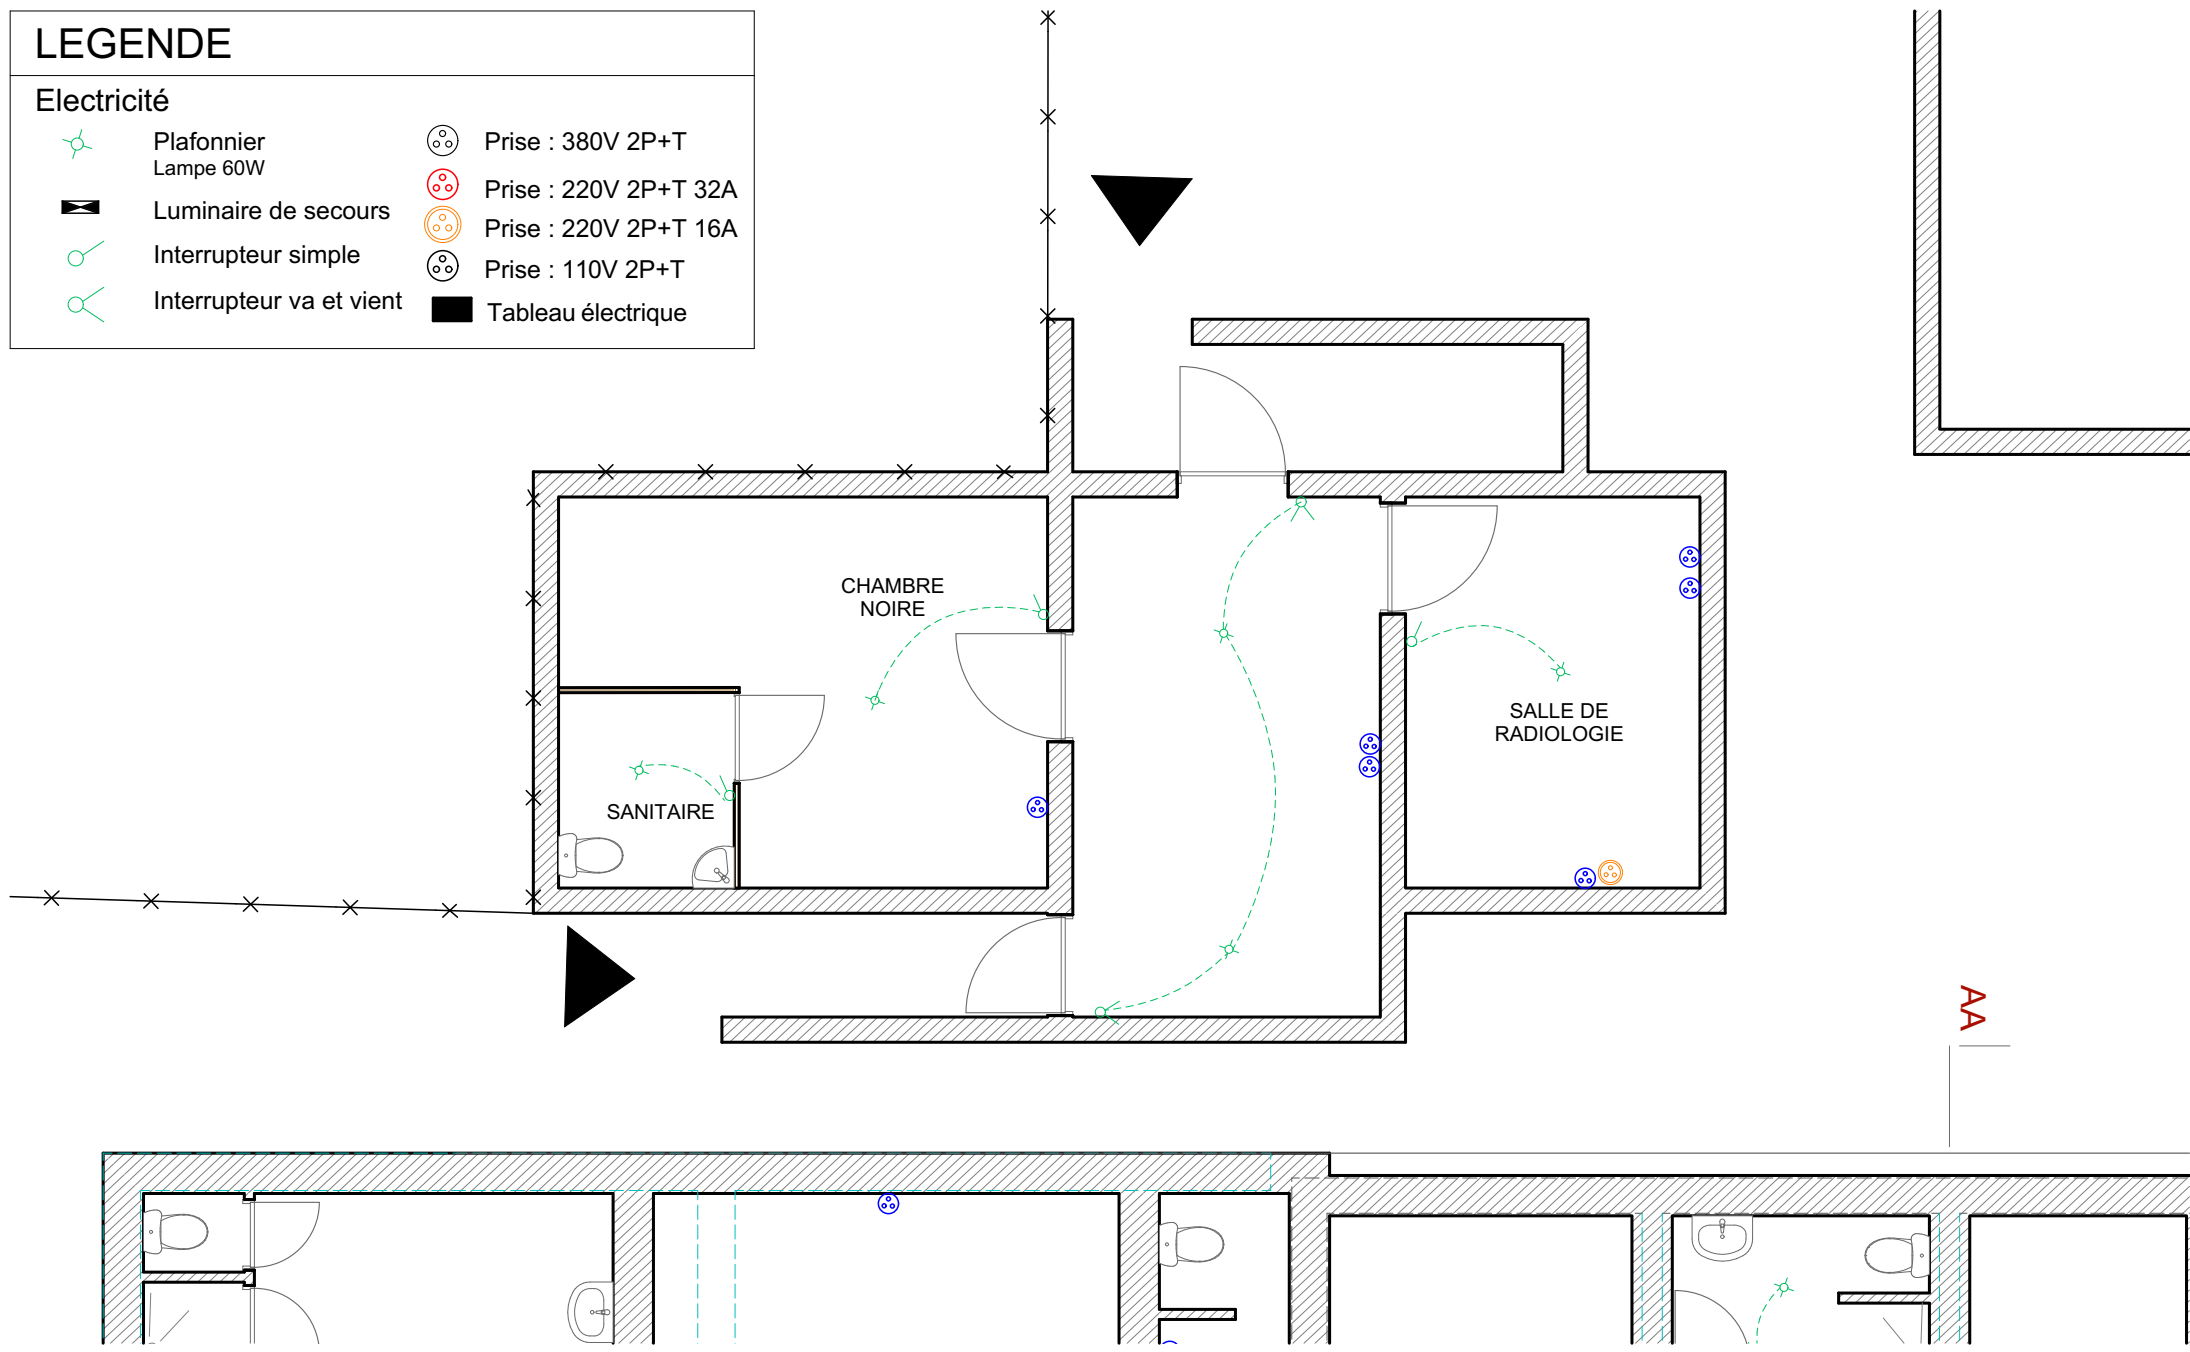








# LEGENDE

## Electricité

-  Plafonnier Lampe 60W
-  Luminaire de secours
-  Interrupteur simple
-  Interrupteur va et vient
-  Prise : 380V 2P+T
-  Prise : 220V 2P+T 32A
-  Prise : 220V 2P+T 16A
-  Prise : 110V 2P+T
-  Tableau électrique



LEGENDE	
Plan de réseau EV/EU	
	Regard EU/EV
	Tuyaux d'évacuation (PVC 100mm)
	Tuyaux d'évacuation (PVC 50mm)
	Syphon

