



50:1

مقطع BB

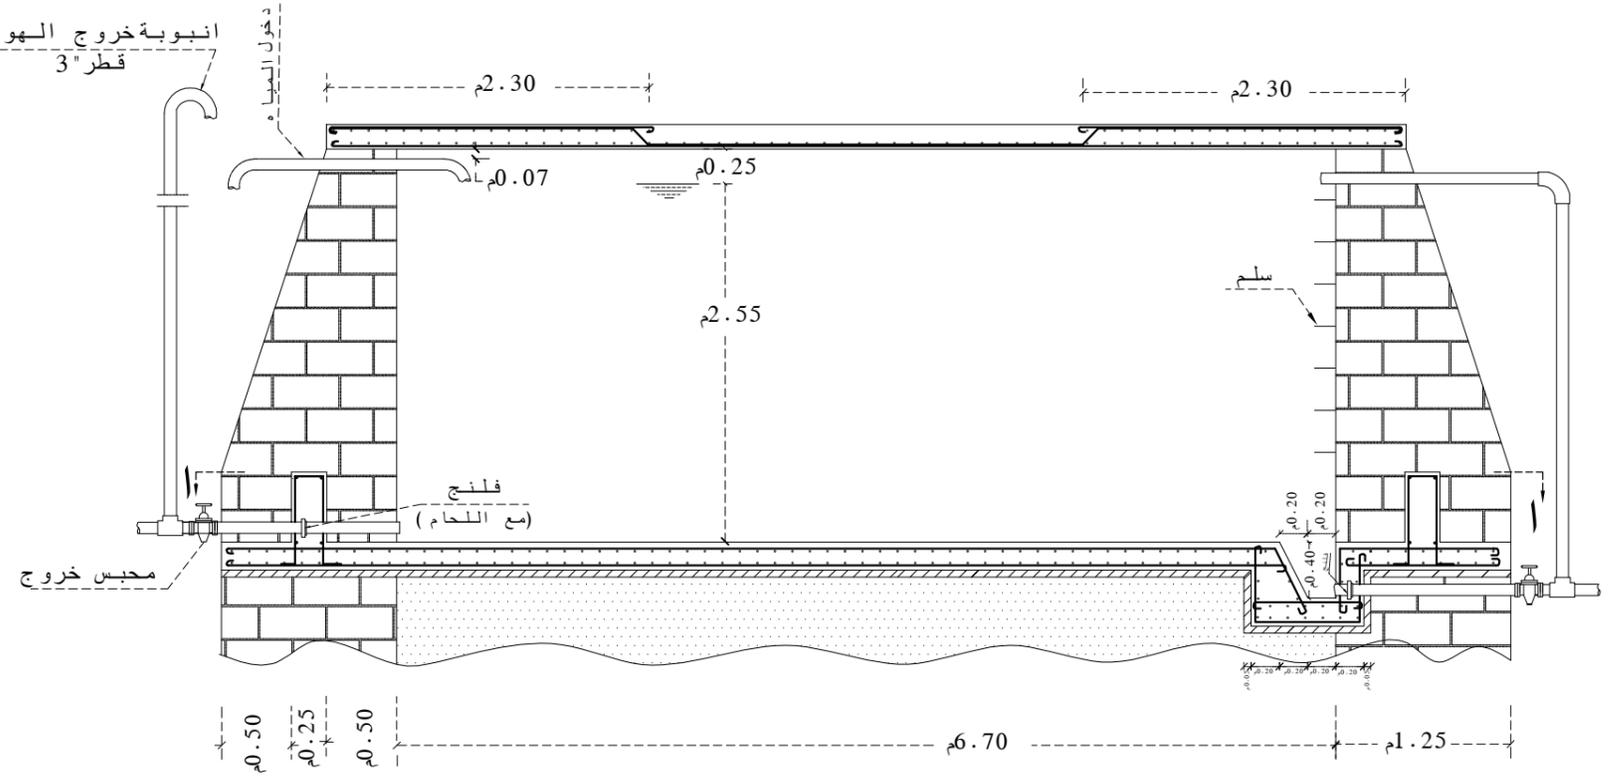



50:1

مقطع AA

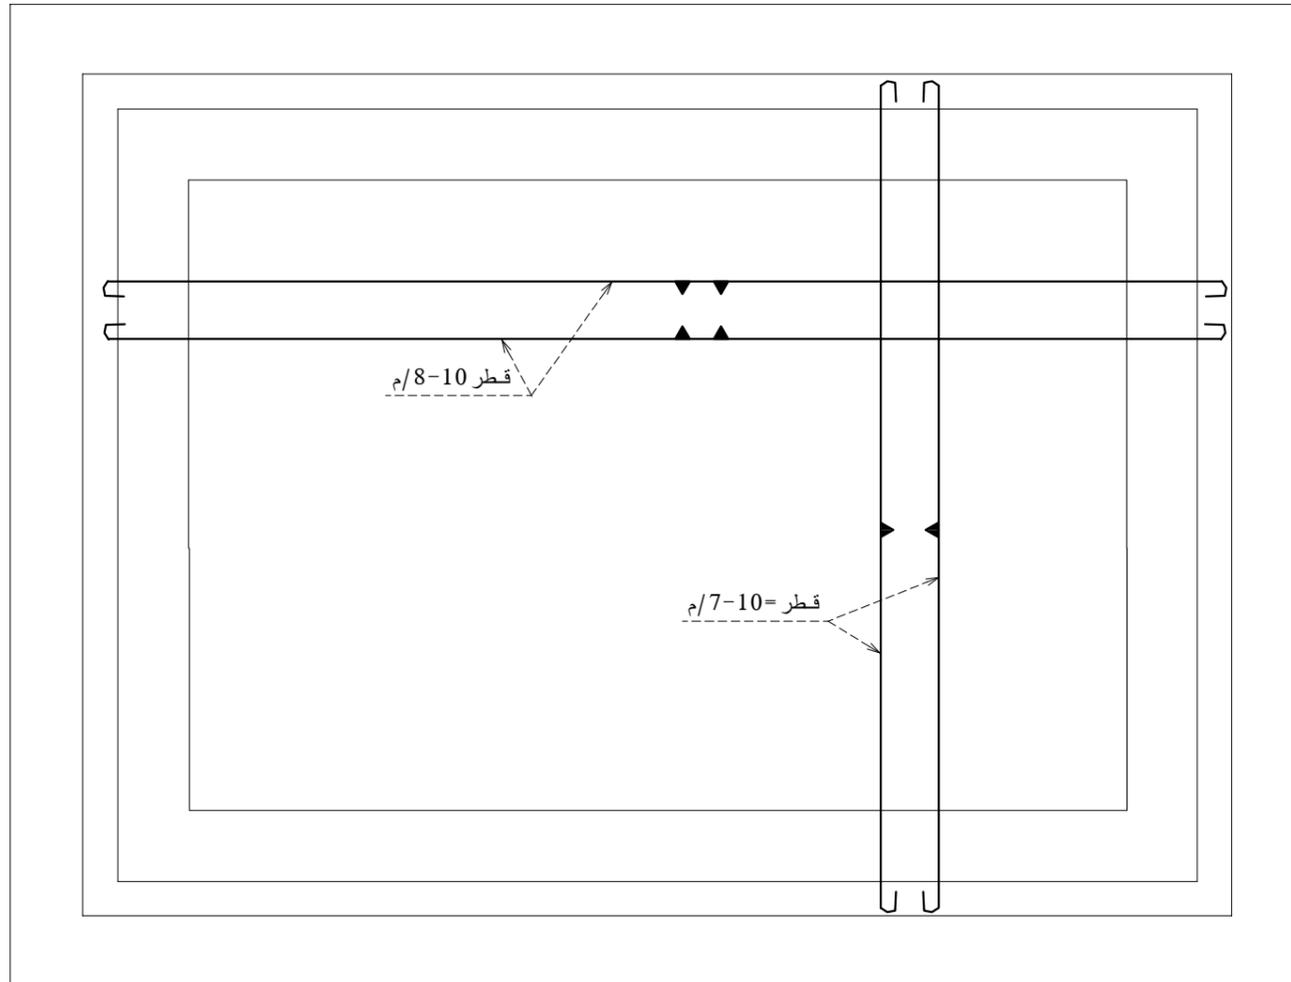

مسقط راسي لتسليخ لار ضيه 11

50:1

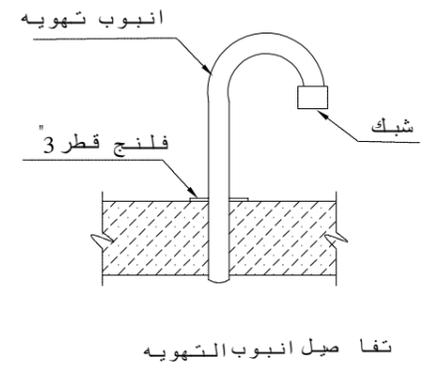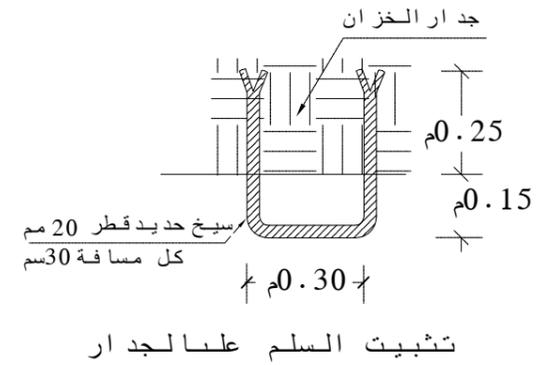







- غطاء علوى
- غطاء سفلى
- فرشه علوى
- فرشه سفلى



منظمة اکتد

مشروع إعادة تأهيل نقطة مياه البقعة

خزان حجري سعة 75 متر مكعب

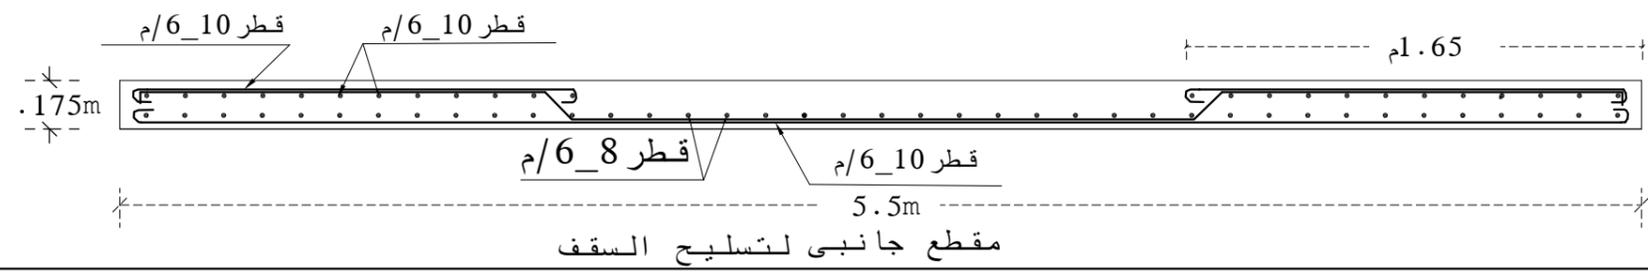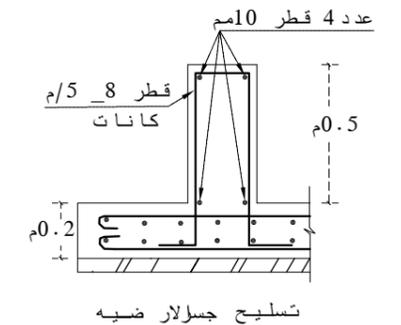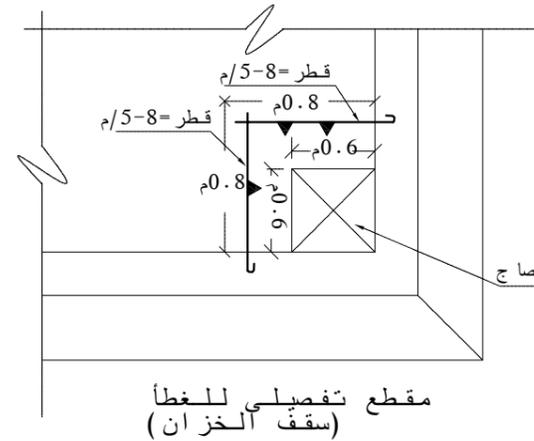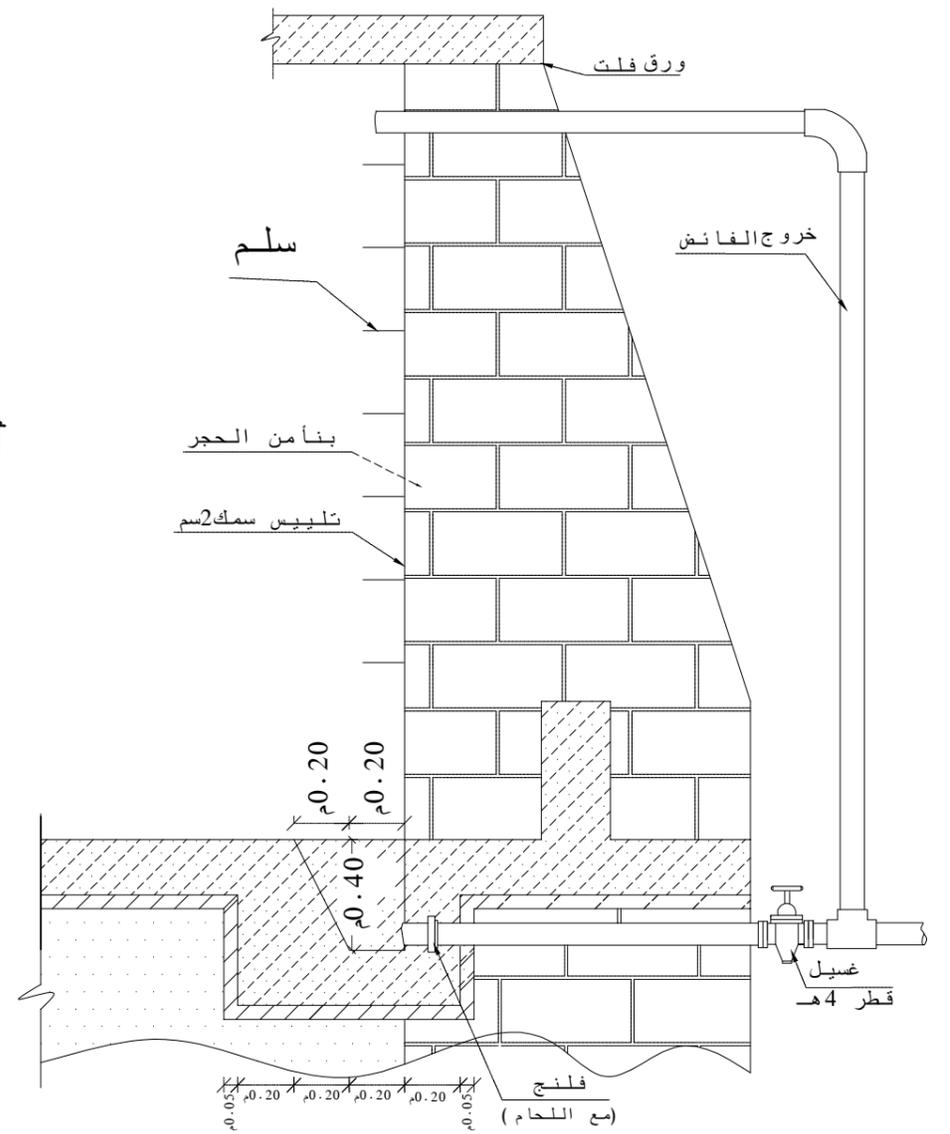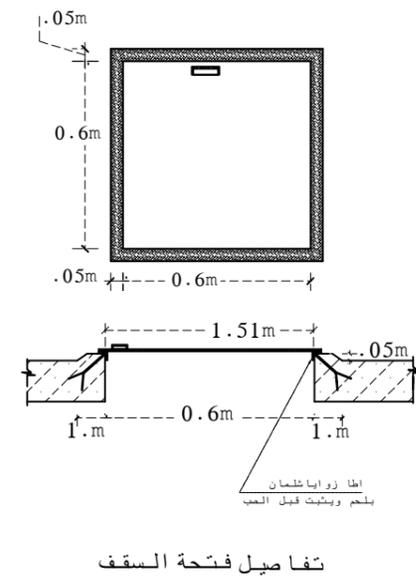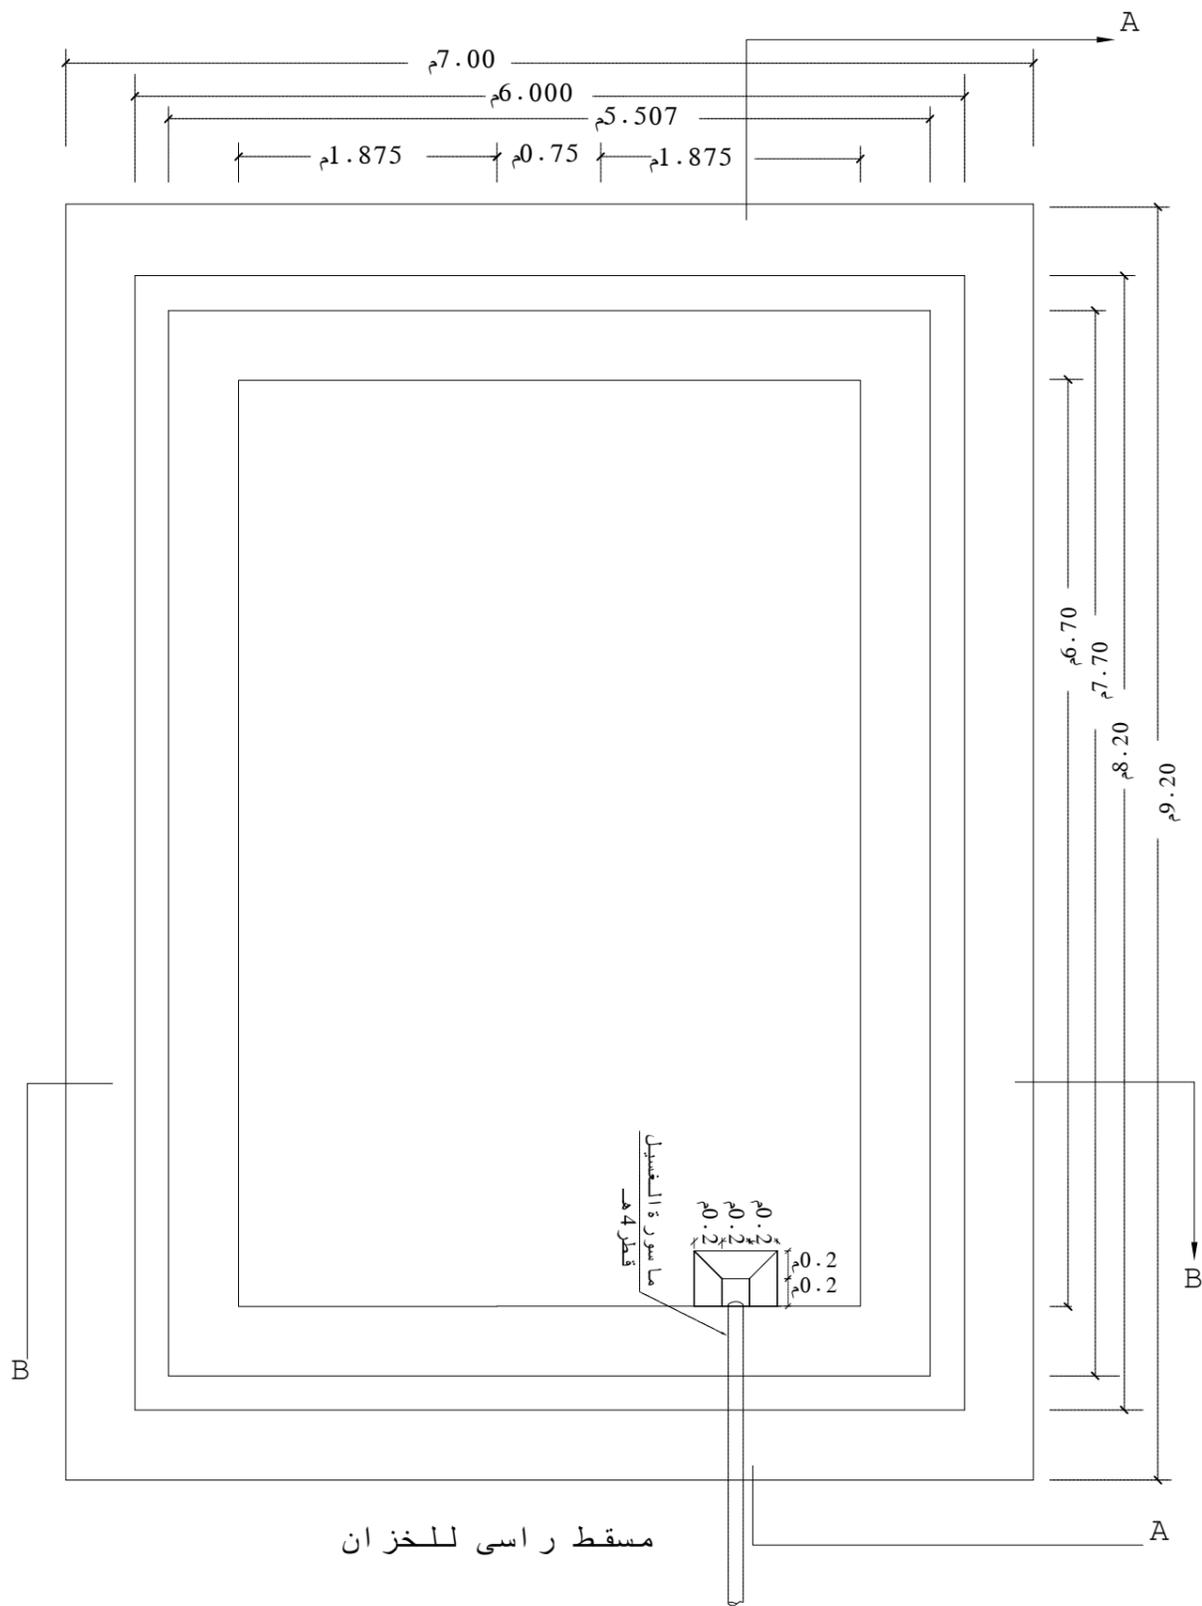


منظمة اکتد

مشروع إعادة تأهيل نقطه مياة البقعة
خزان حجري سعة 75 متر مكعب