



15 المساحة الخرسانة من غطاء

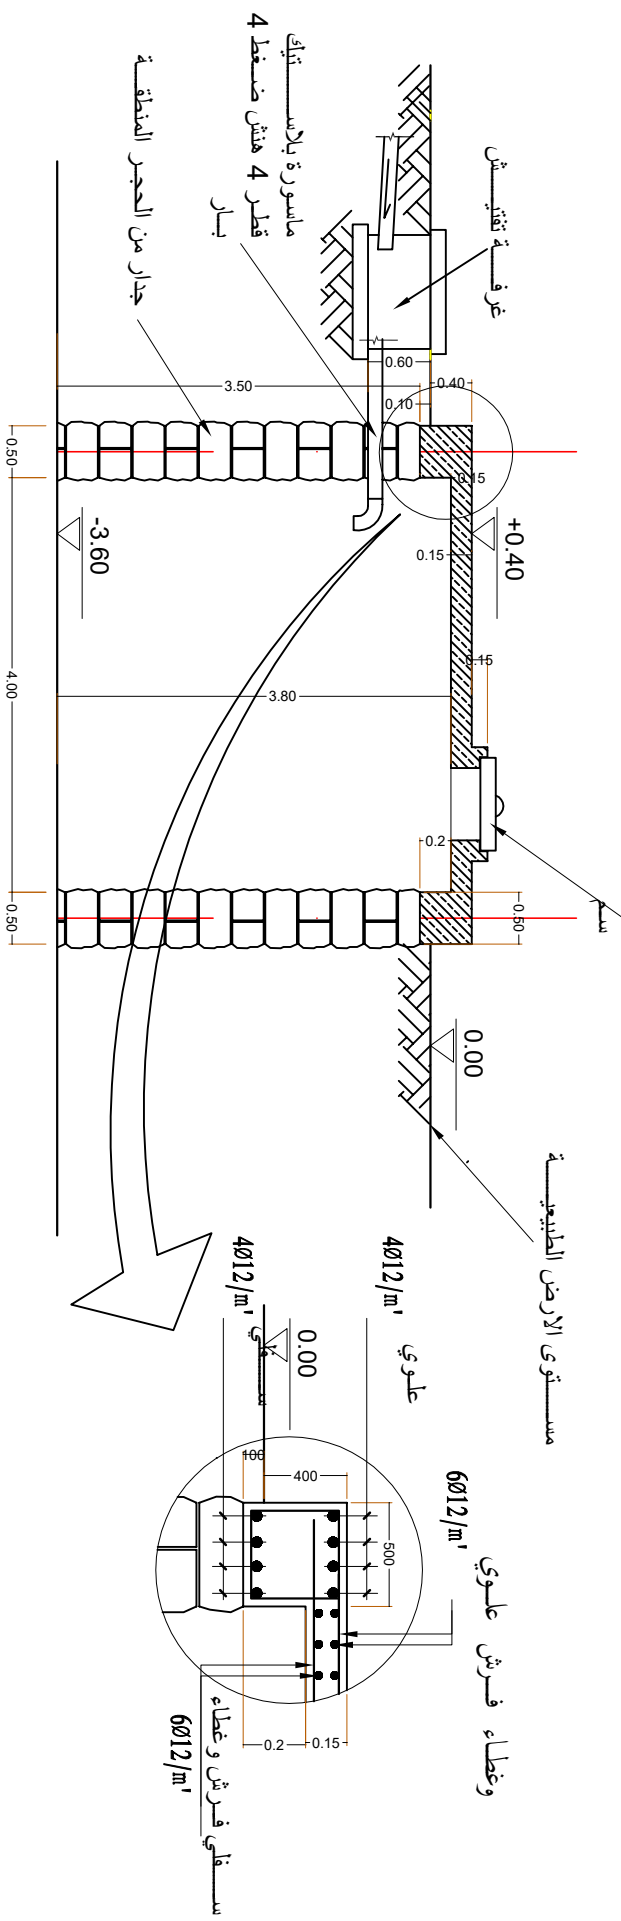

2 تفصيلة جسر و بلاطة الجبارة

مقطع رأسي الجبارة 1

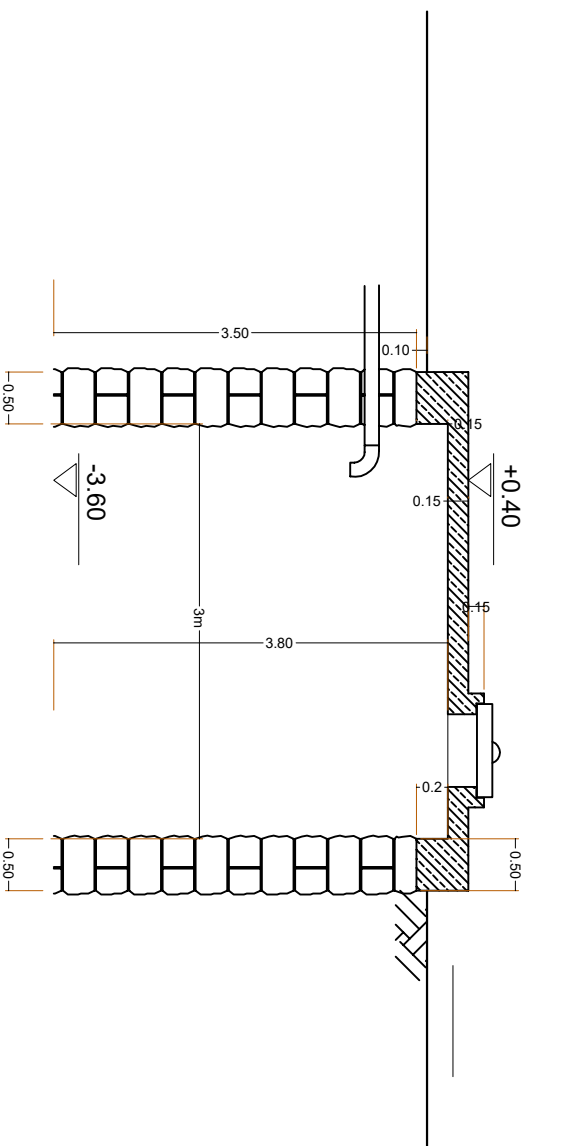

جدول يوضح ابعاد وتفاصيل الميمنة

البيانات	المبنيح العلوي	مكعب	المبنيح السفلي	المقطع عرضي	المقطع عرضي	م.م
الكمالات	العلوي	مكعب	السفلي	عرضي	عرضي	م.م
608 / م³	2012	2012	4012	50	350	GB1



مؤسسة اکتد

مشروع إعادة تاهيل الوحدات الصحية

انشاء بناية لوحدة الجرافة الصحية