





Drawing and designing by Eng. Wadea Abdulhalim Saif ## by Eng. fares Alshadadi

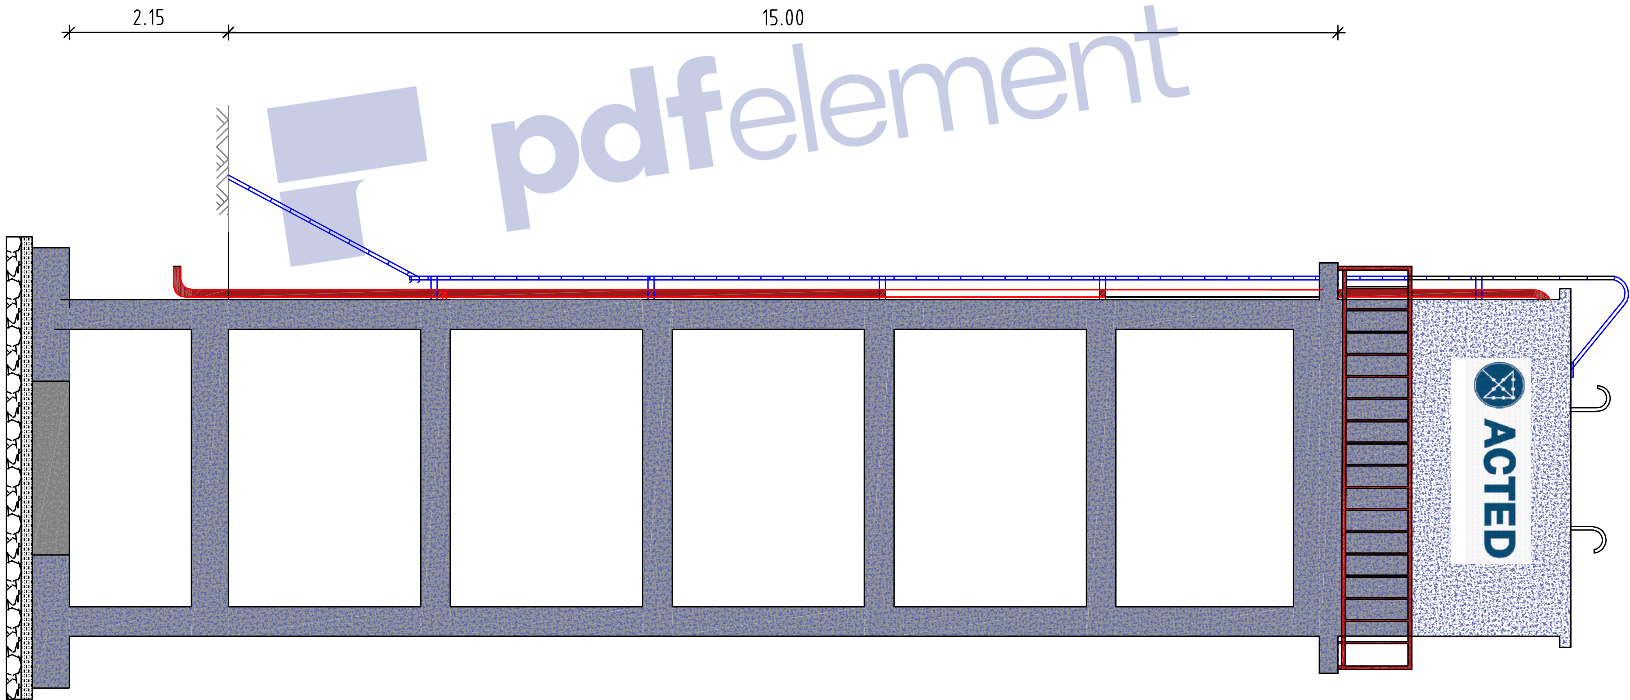

منظمة اكاد العالمية فرع نمار	
project Code:15DYK	
خزان خرساني سعة 3٠75 ارتفاع 15م	
خزان مياة - مستشفى نمار العام	
منظور ثلاثي الابعاد	
التريح :	2020
لوحة رقم:	

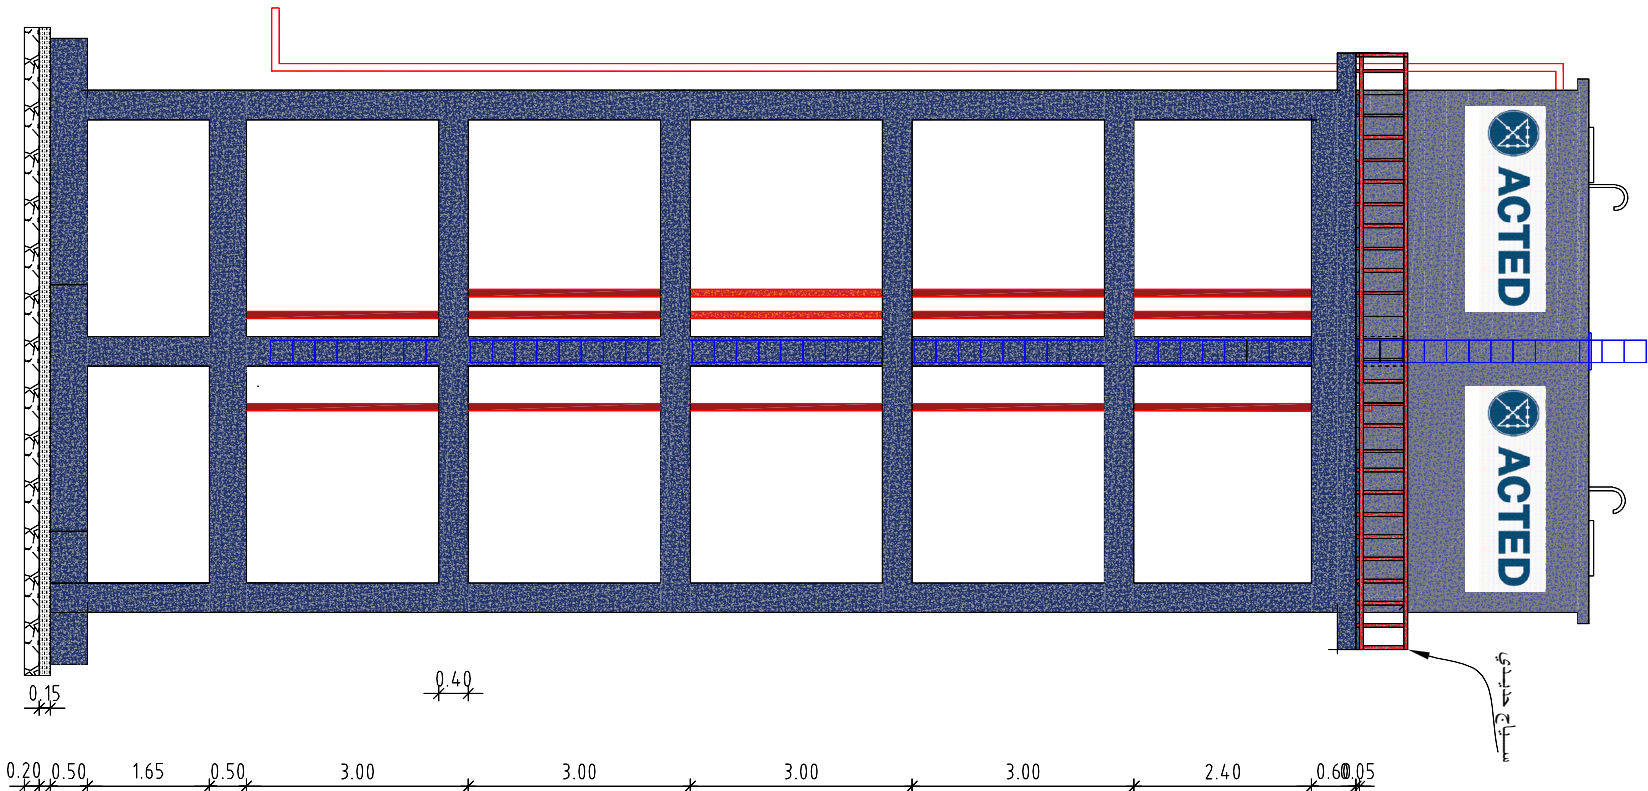


الوجه الامامية للخزان

الوجه الجانبي للخزان

Drawing and designing by Eng. Wadea Abdulhalim Saif ## by Eng. fares Alshadadi





منظمة اكد العالمية فرع نمر			
project Code:15DYK			
خزان خرساني سعة 3٢75 ارتفاع 15م			
خزان مياه - مستشفى ذمار العام			
واجهة اماميه واخرى جانبيه للخزان -معماري			
مقياس رسم 1:100	التاريخ :	2020	الوحدة رقم: 1/9

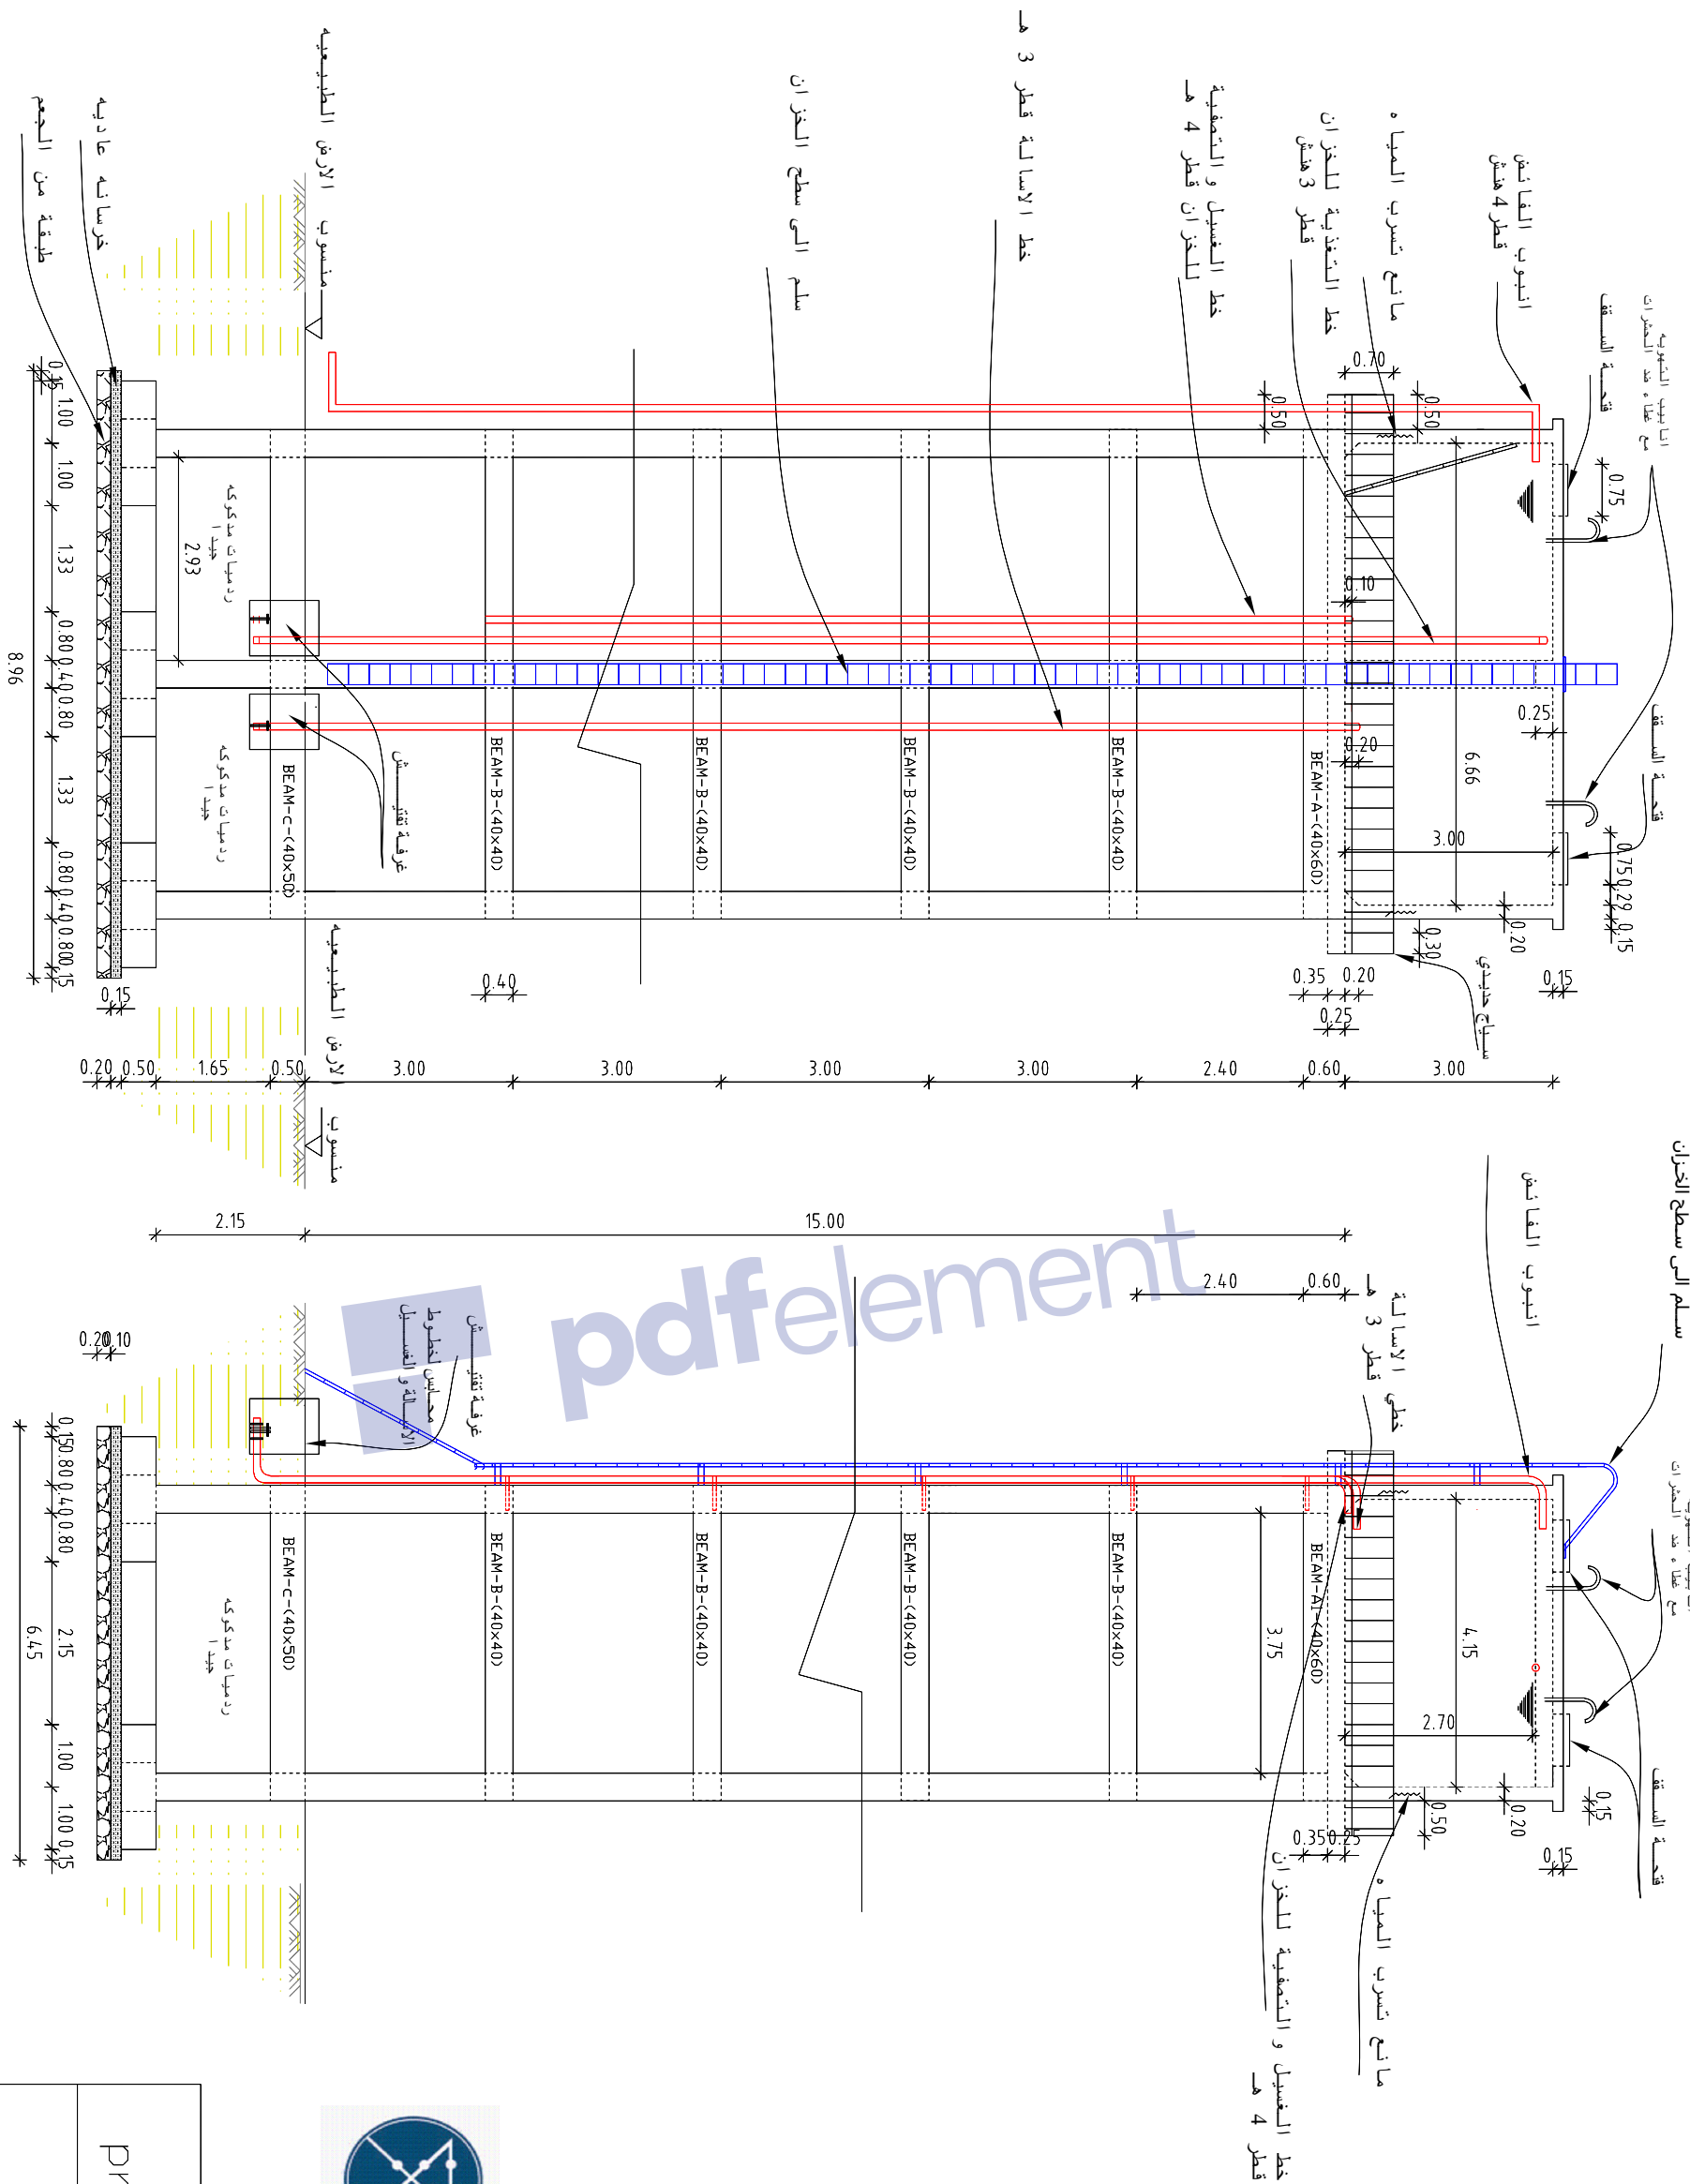





الواجب الجانبي للخصان

منظمة اكد العالمية فرع نمر Project Code:15DYK خزان خرسانتي سعة 75م3 ارتفاع 15م خزان مياه - مستشفي نمر العام		
واجهة اماميه واخرى جانبيه للخران		
مقياس رسم 1:100	التاريخ :	2020
لوحة رقم: 219		




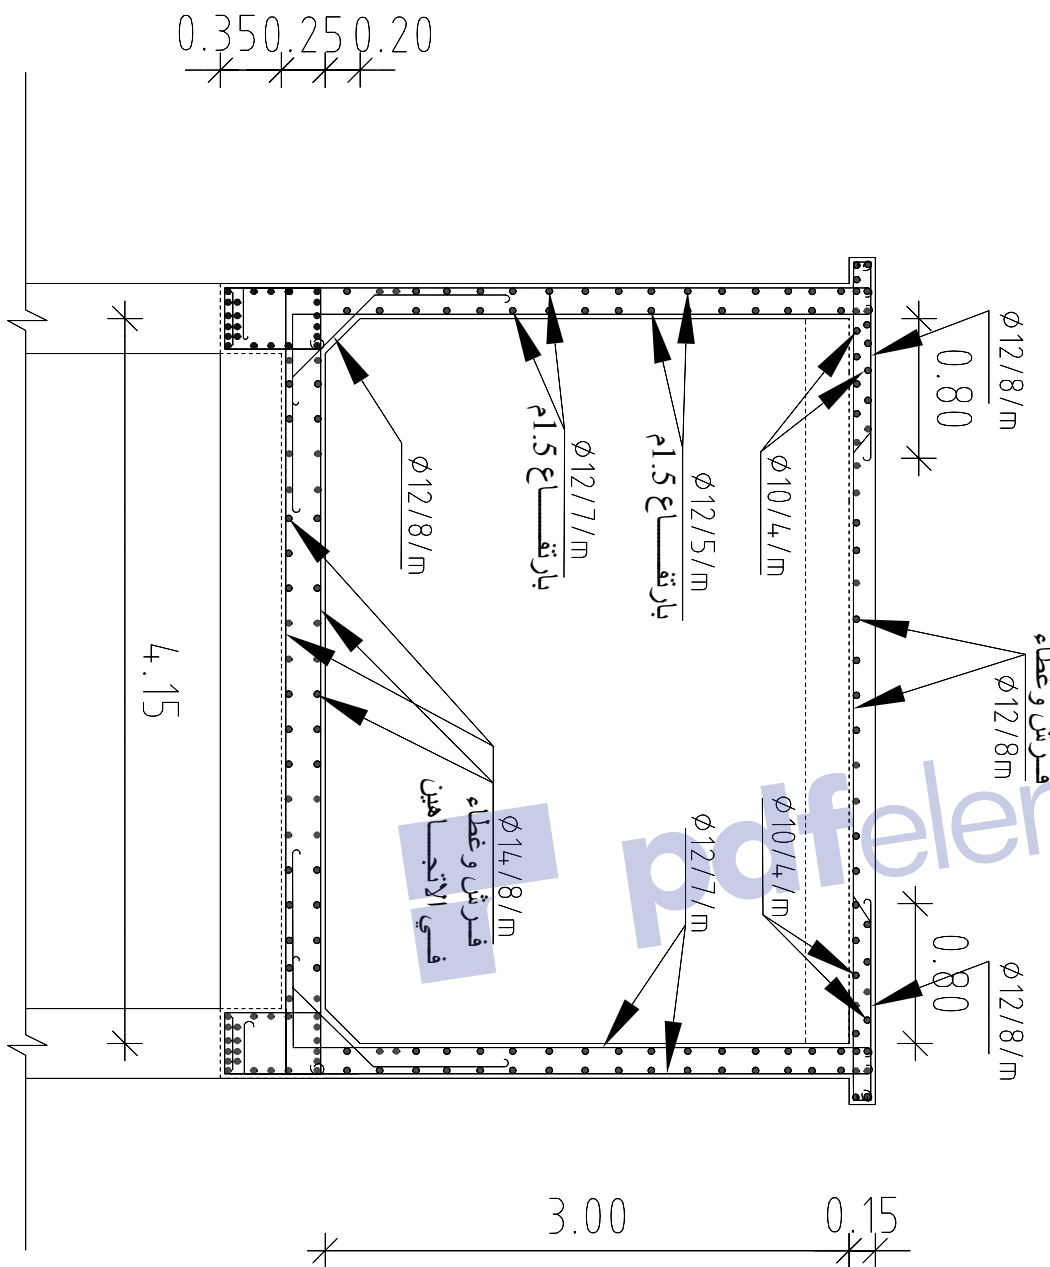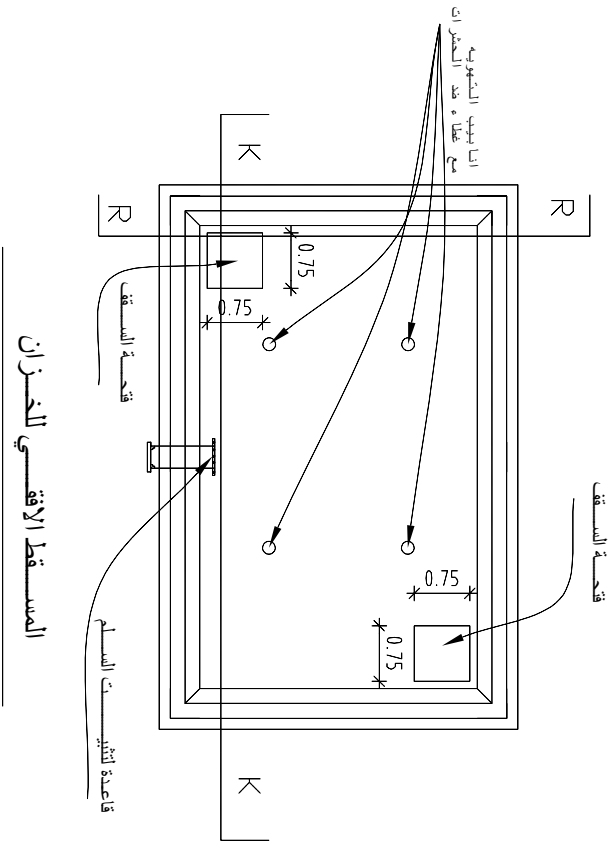

منظمة اکتد العالمية فرع نمار		
project Code:15DYK		
خزان خرسانتي سعة 75م3 ارتفاع 15م		
خزان مياه - مستشفى في نمار العام		
مقاطع لحلة الخزان		
3/9	الوحدة رقم:	التاريخ: 2020
مقياس رسم 1:100		

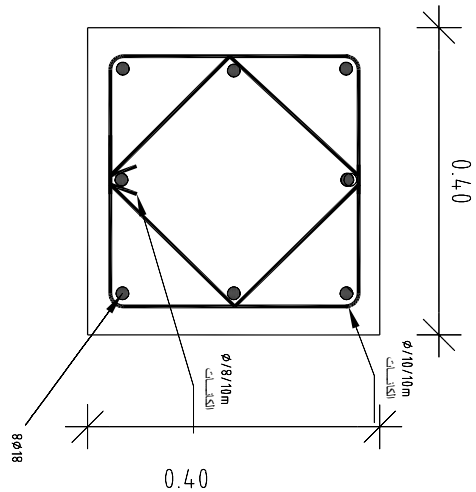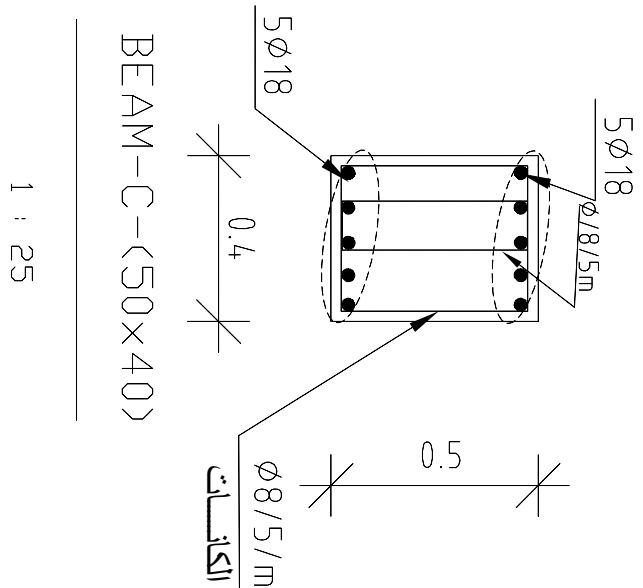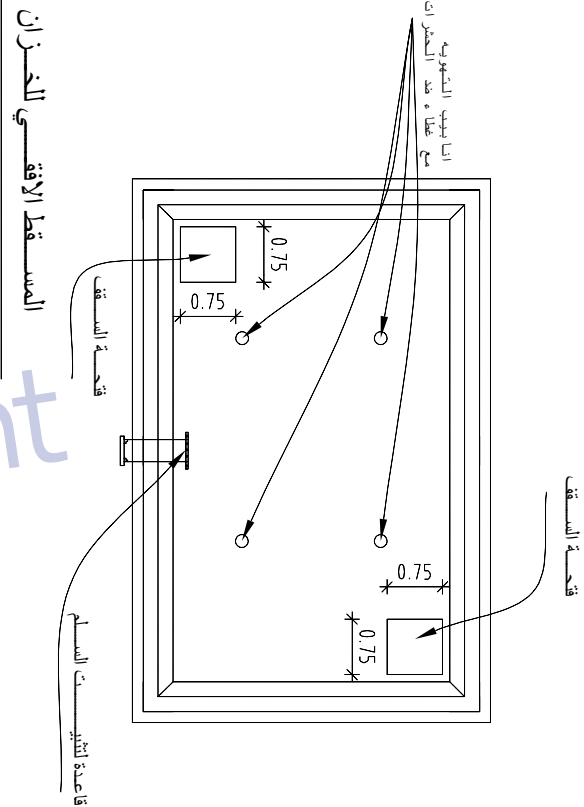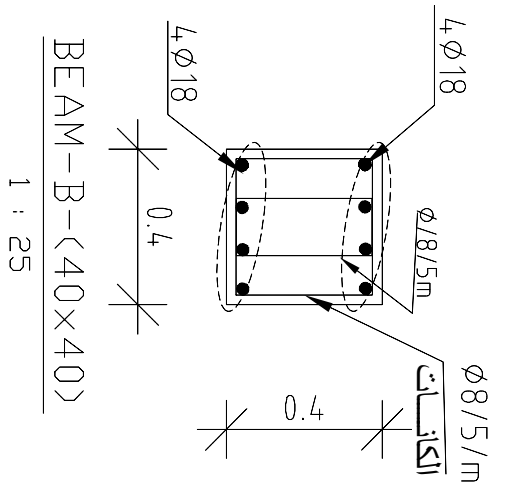

المسقط الأفقي للعمود


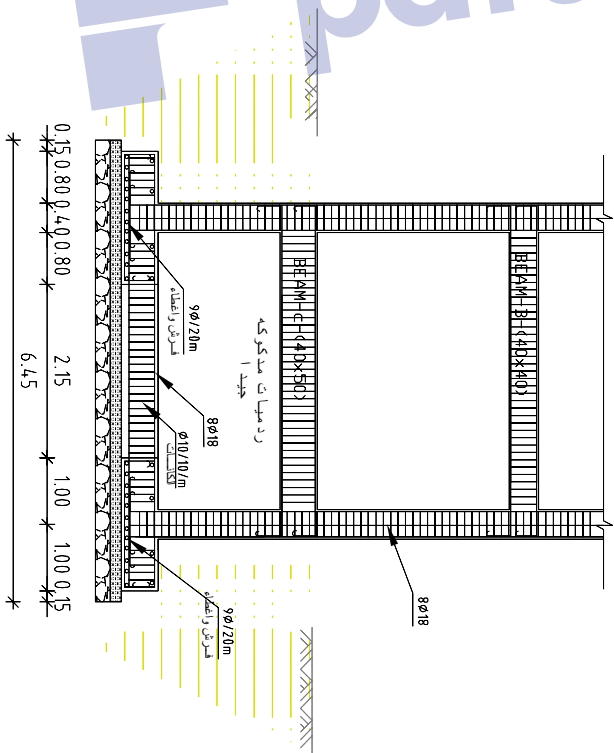


المقطع الرأسي




H-H





منظمة اکتد العالمية فرع دمار			
project Code:15DYK			
خزان خرساني سعة 3٥75م³ ارتفاع 15م			
خزان مياه - مستشفى ذمار العام			
مسقط افقي للخرزان ومقطع رأسي للخرزان والاعمدة			
4/9	مقياس رسم 1:100	التاريخ : 2020	الوحدة رقم:

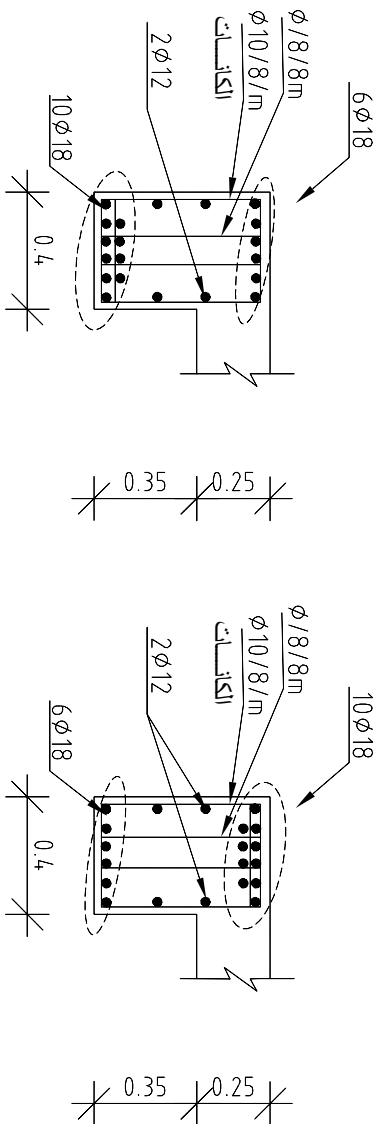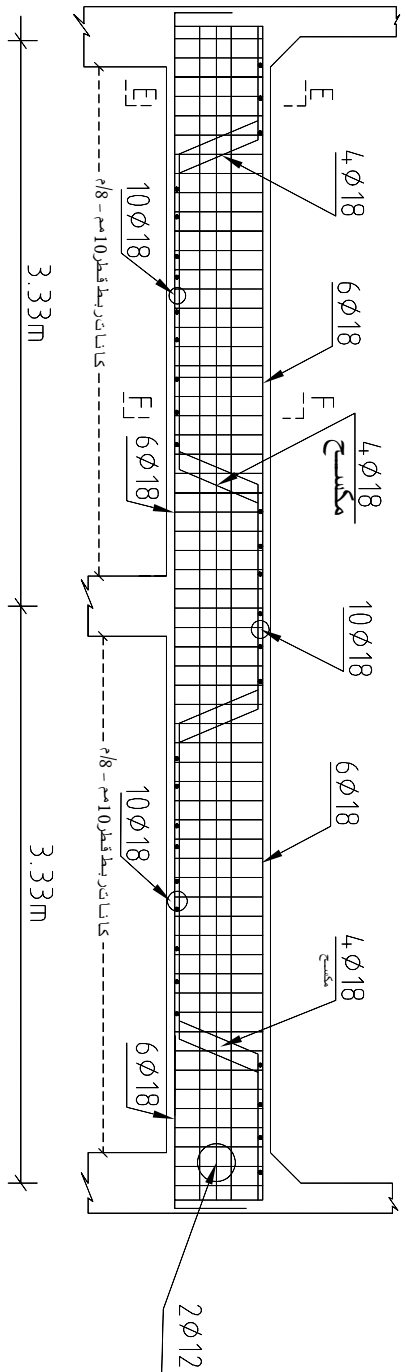

BEAM-T-(40x60)

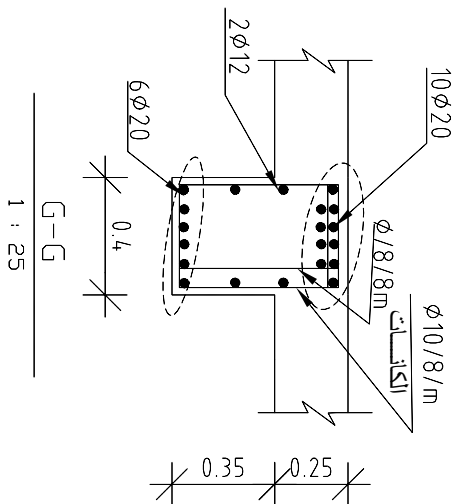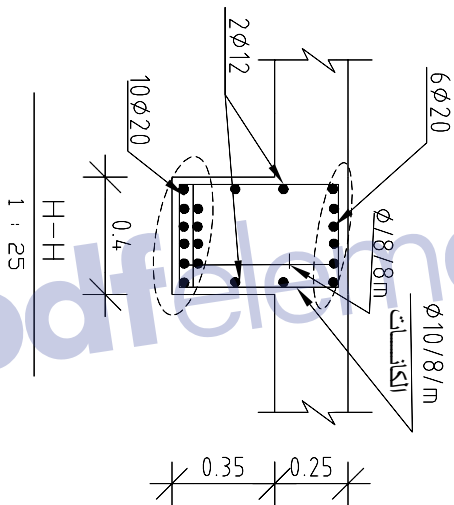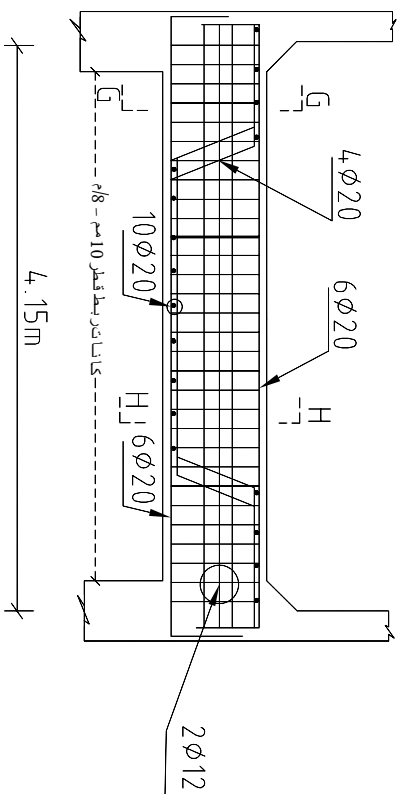

BEAM-T1-(40x60)

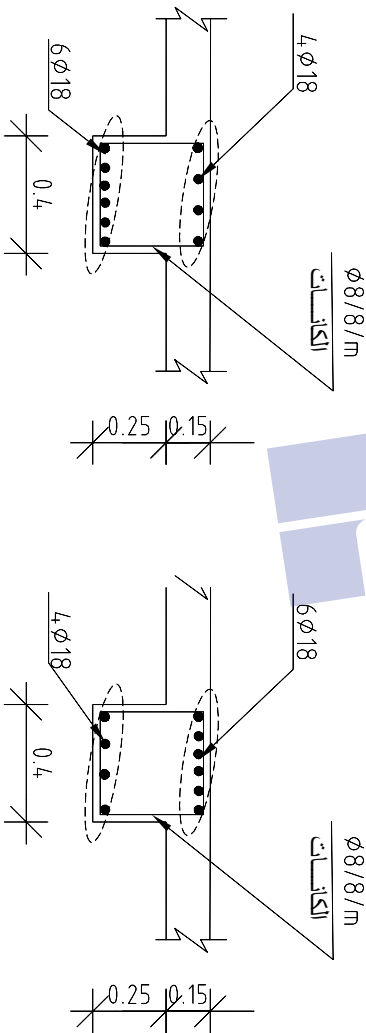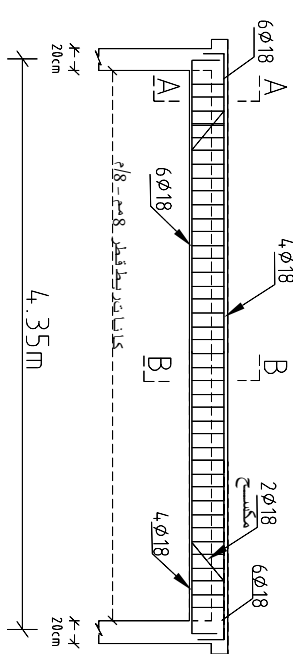


BEAM-T2-(40x40)

Drawing and designing by Eng. Wadea Abdulhalim Saif ## by Eng. fares Alshadadi



منظمة الهند العالمية فرع نمر		
project Code:15DYK		
خزان خرسانتي سعة 375 ارتفاع 15م		
خزان مياة - مستشفى نمر العام		
مقاطع الجسور		
مقياس رسم 1:100	التاريخ :	الوحدة رقم: 5/9
2020		

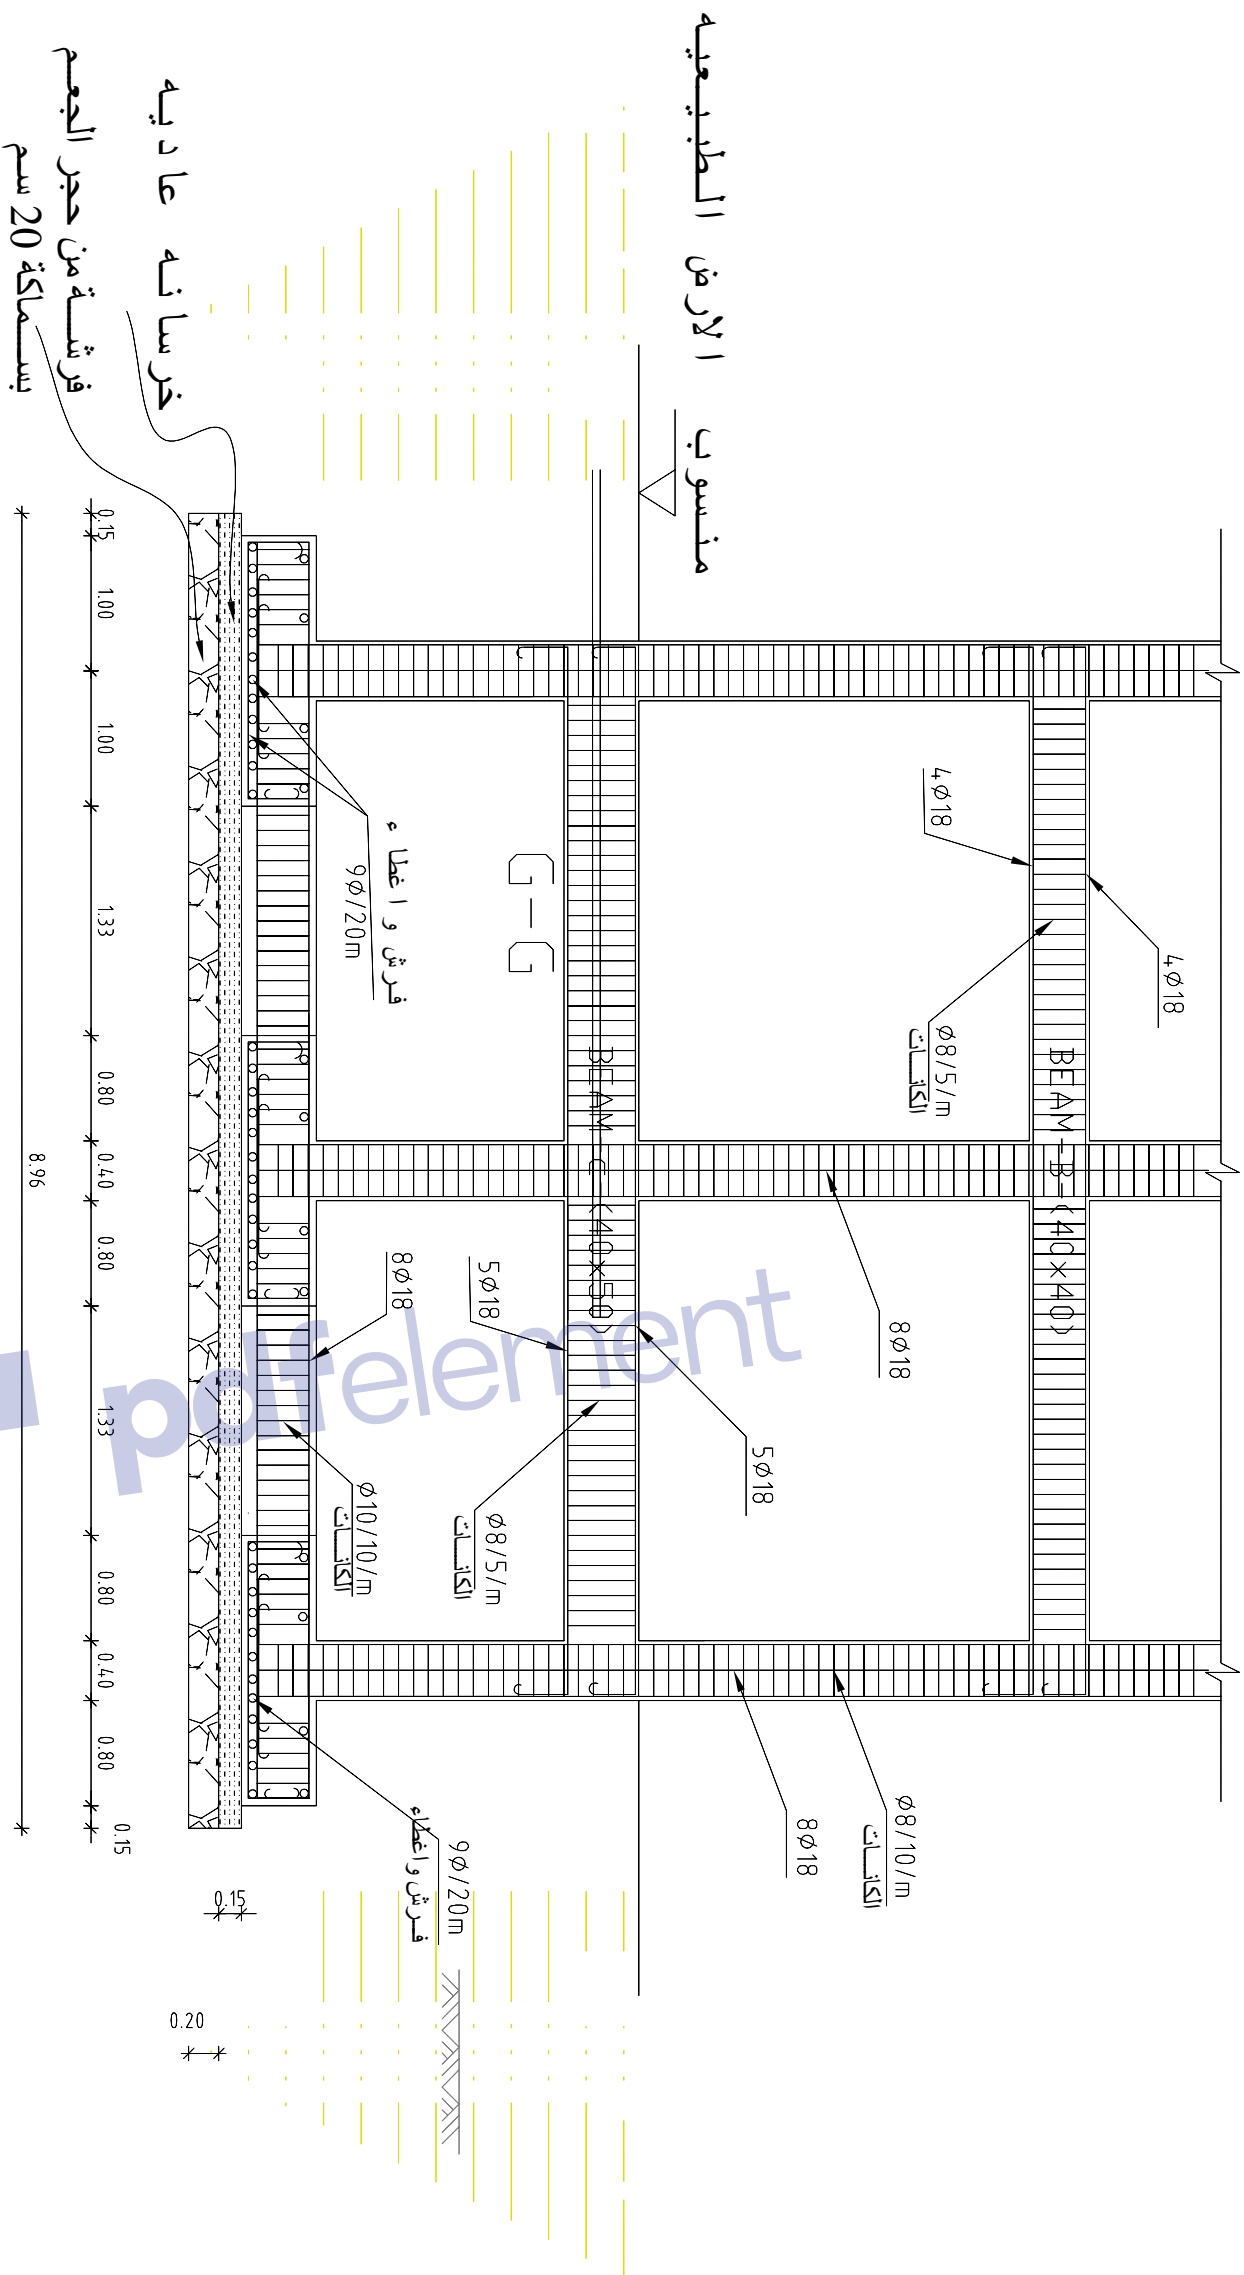


المقطع الرأسي

Drawing and designing by Eng. Wadea Abdulhalim Saif ## by Eng. fares Alshadadi




منظمة اکتد العالمية فرع ذمەر		
project Code:15DYK		
خزان خرسانتي سعة 3٠75 ارتفاع 15م		
خزان میة - مستشفي ذمەر العام		
مقطع رأسي للخزان ولقواعد والاعمدة		
مقیاس رسم 1:100	التاریخ : 2020	لوحة رقم: 6/9

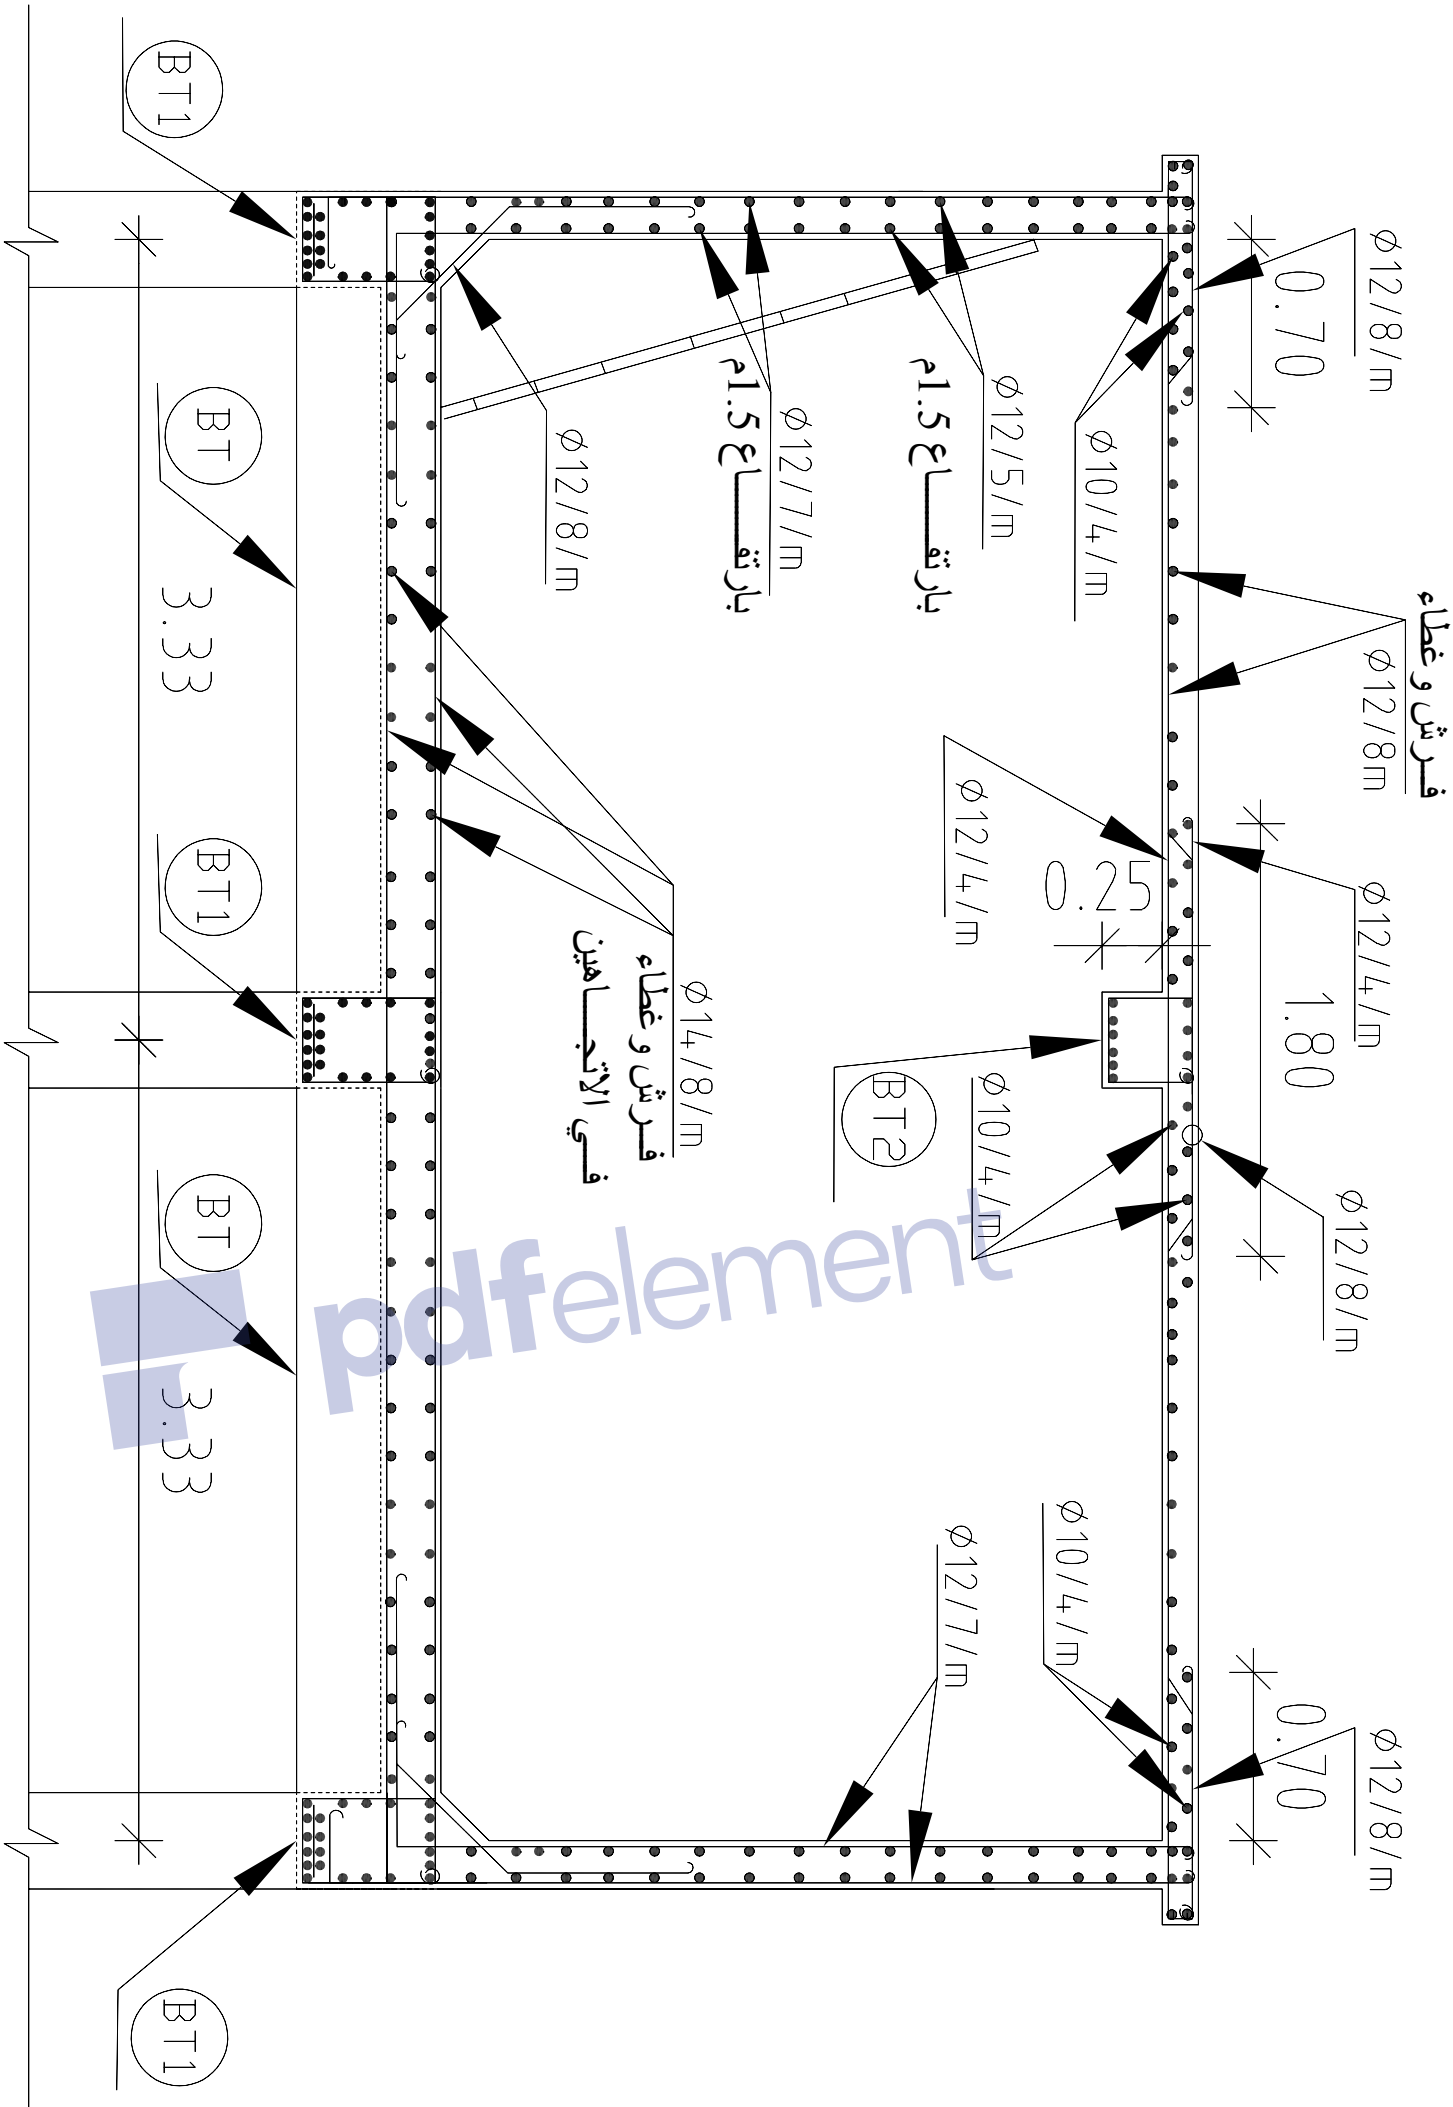


0.15 3.00 0.60



منظمة اکتد العالمية فرع نمار	
project Code:15DYK	
خزان خرسانتي سعة 375م3 ارتفاع 15م	
خزان میة - مستشفى في نمار العام	
مقطع لحطة الخزان	

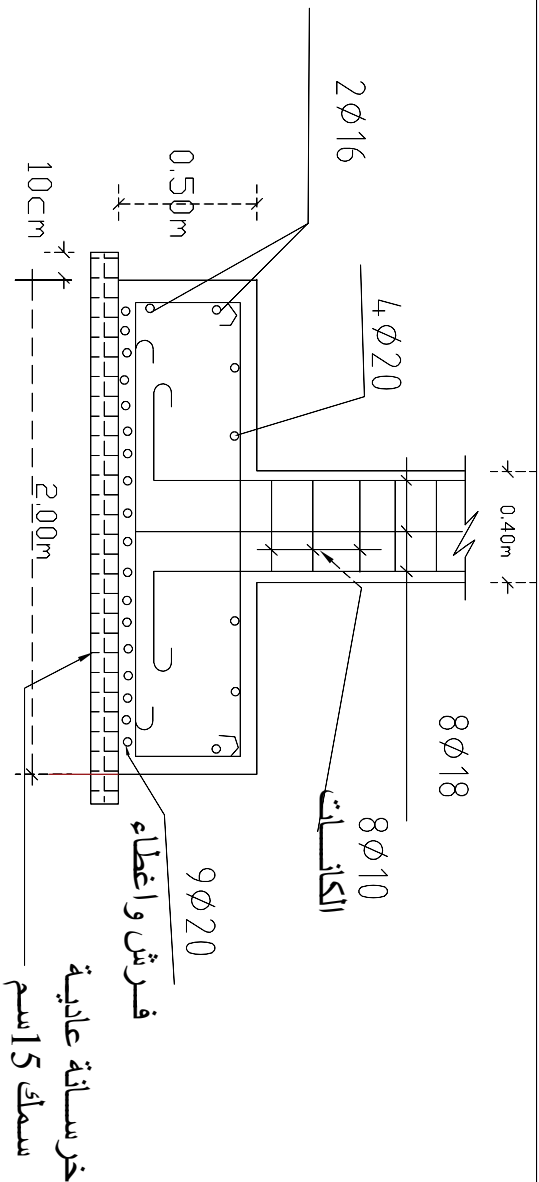


G-G

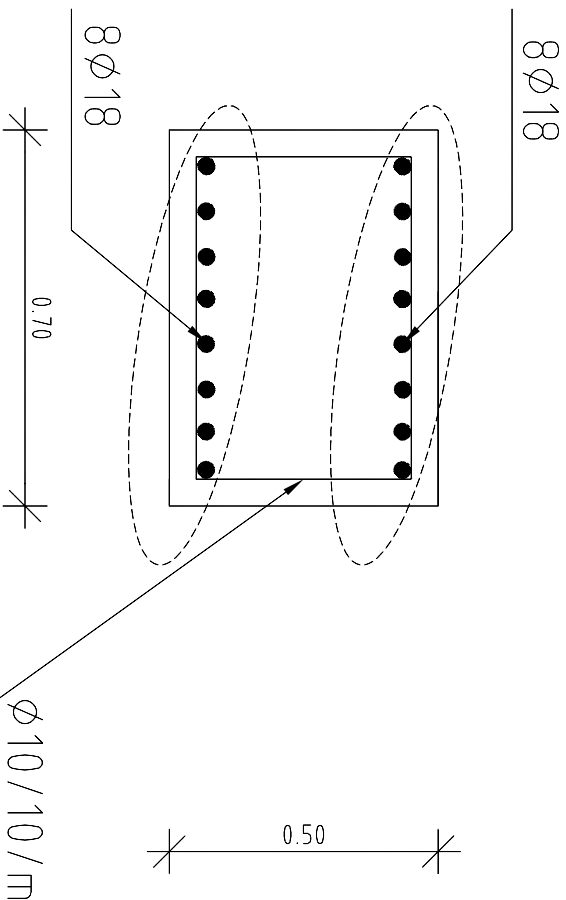

L-L

1 : 25

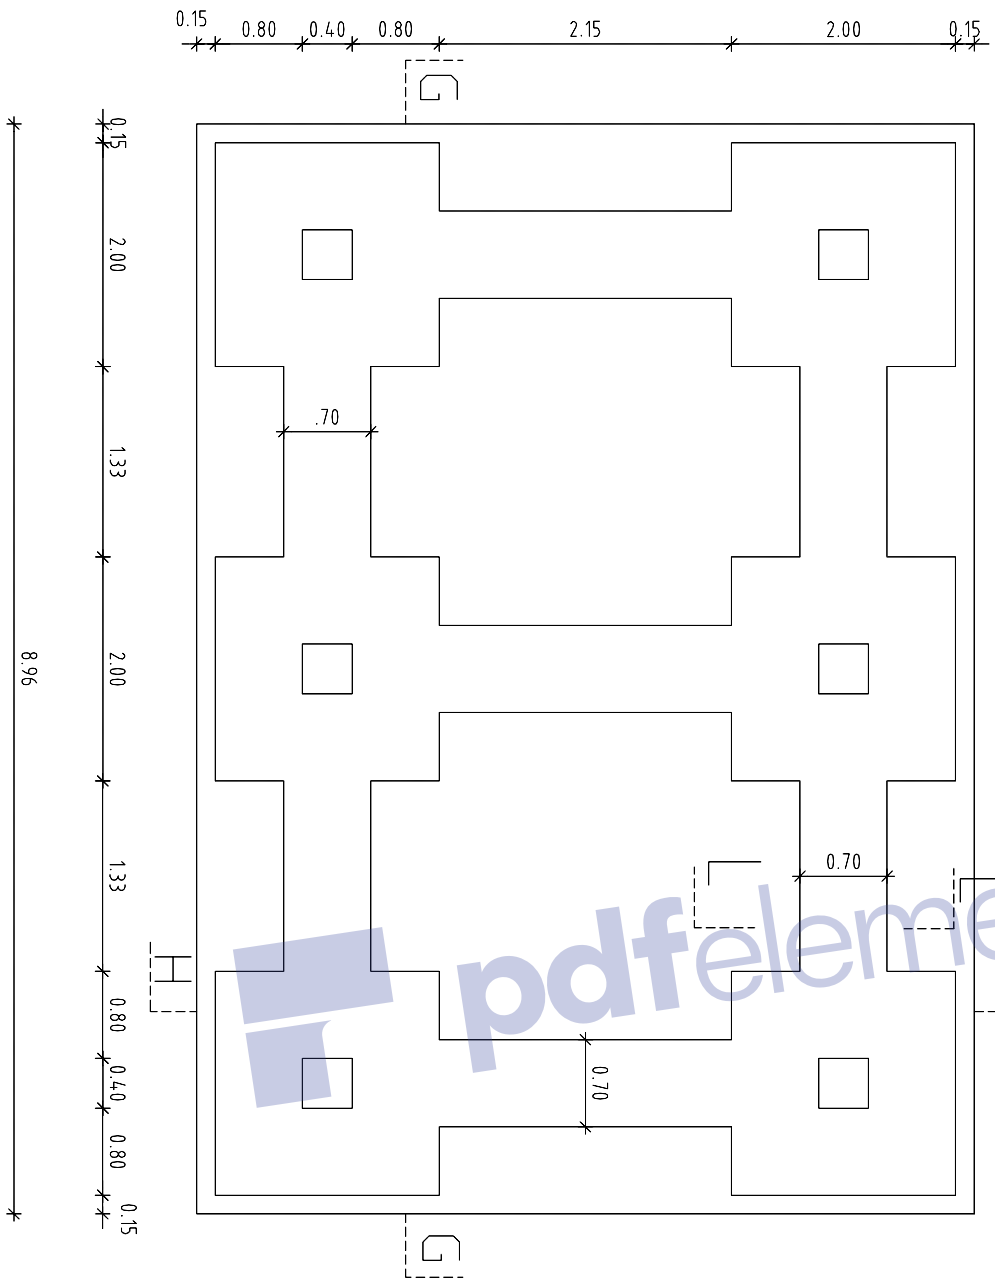

مسقط القواعد

Drawing and designing by Eng. Wadea Abdulhalim Saif ## by Eng. fares Alshadadi




منظمة الهند العالمية فرع دمار			
Project Code:15DYK			
خزان خرساني سعة 3م75 ارتفاع 15م			
خزان مياه - مستشفى ذمار العام			
مسقط القضي ومقطع رأسي للتواعد			
مقياس رسم 1:100	التاريخ :	الوحدة رقم:	8/9

ماسورة حديد مجلفن قطر 3 هتش

محبس نحاس قطر 3 هتش

شد وصل قطر 3 هتش


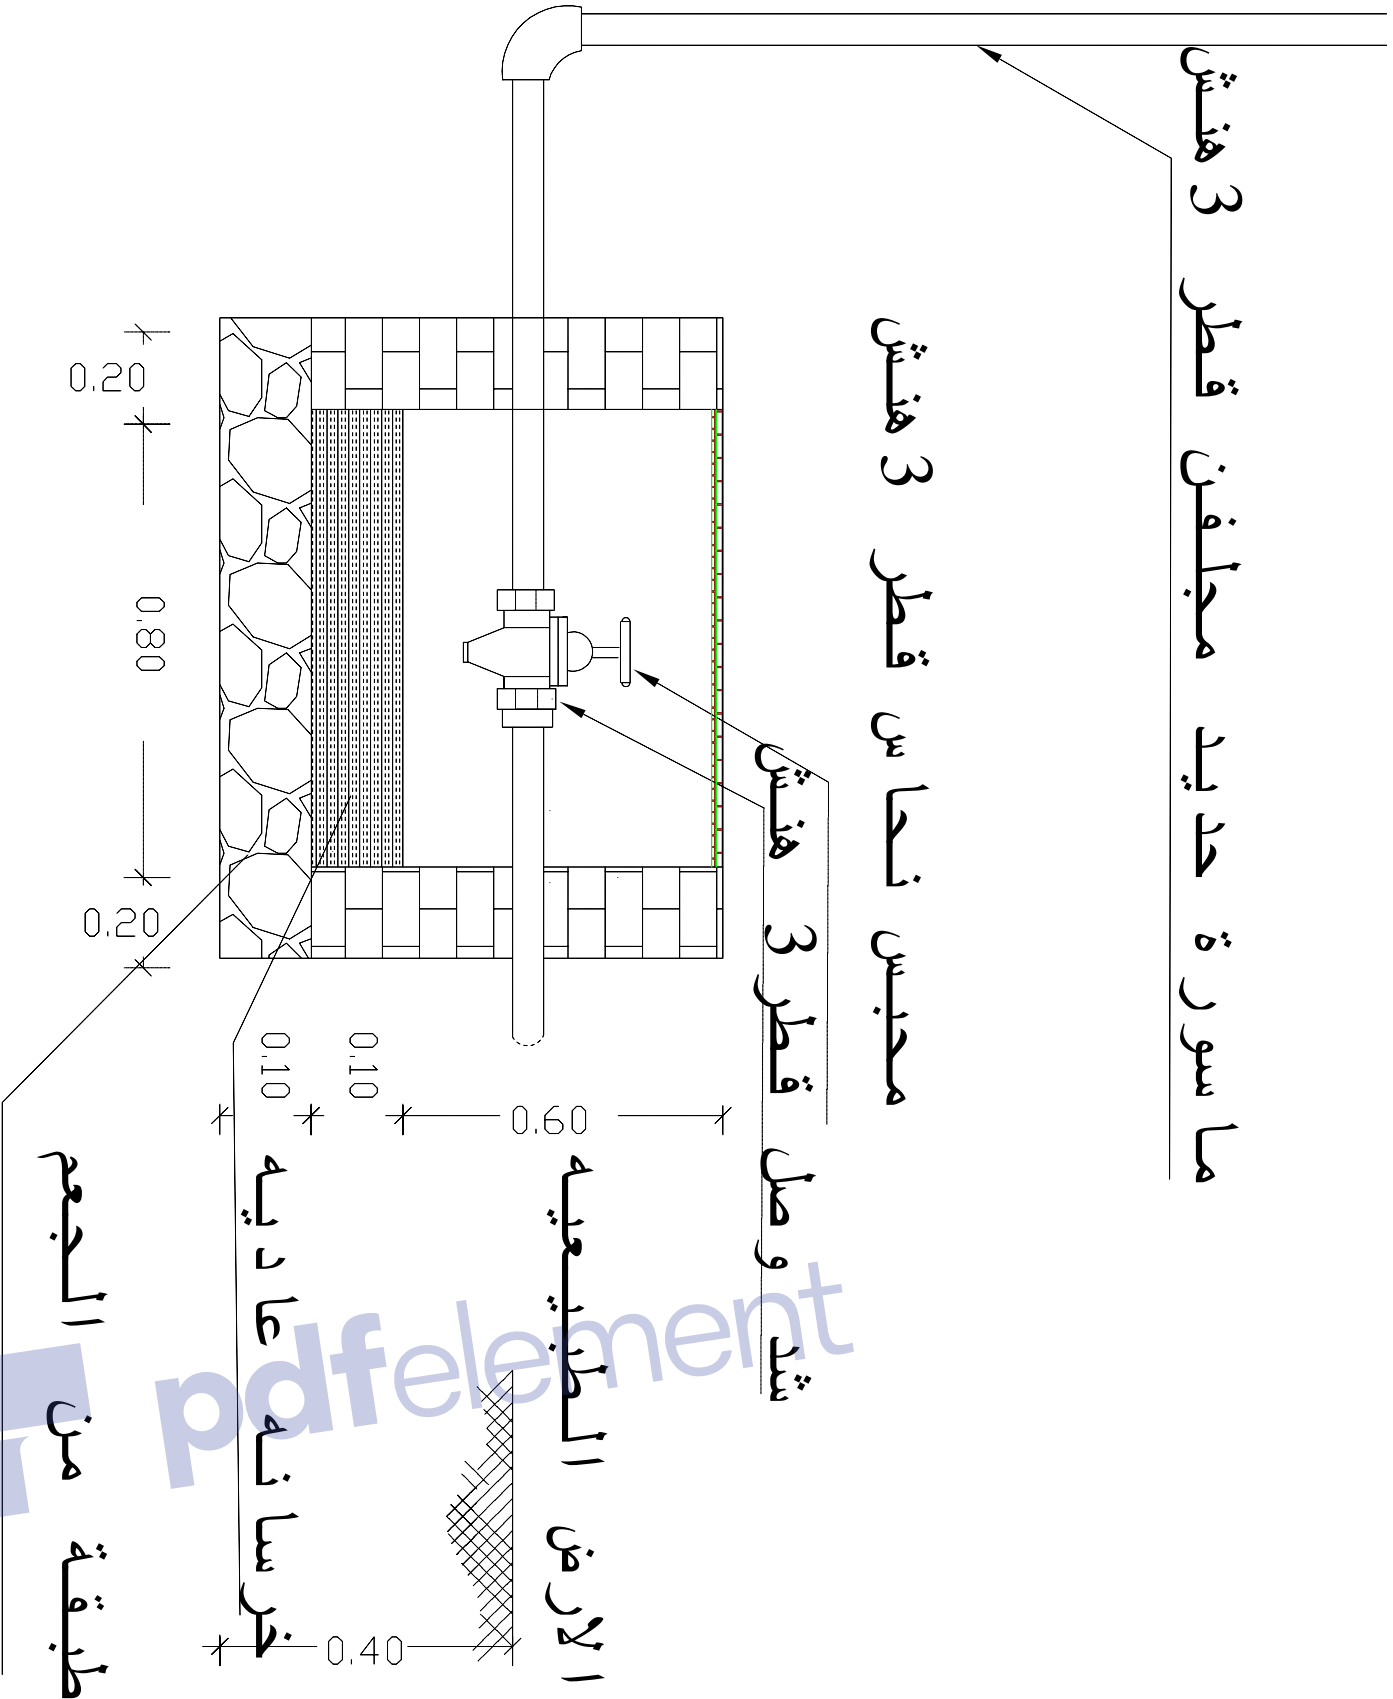


الارض الطبيعيه

منسوب

خرسانه عاديّه

طبقة من الجعم

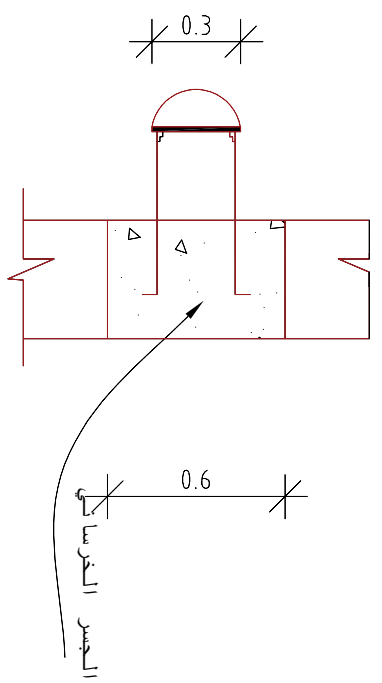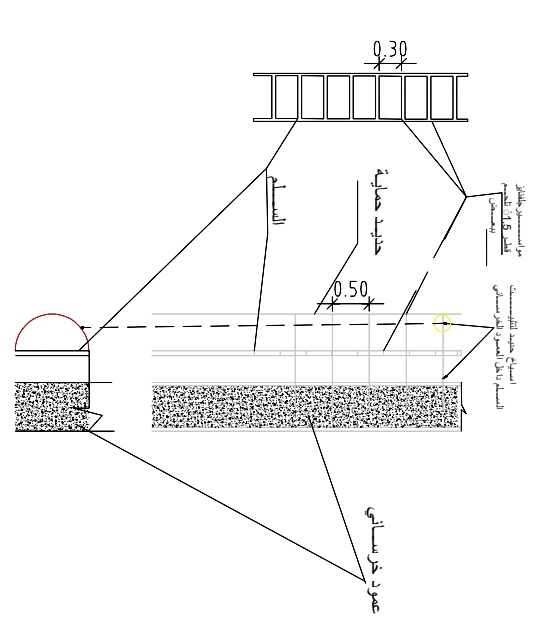

المسقط الافقي لاسلم الخزان
1 : 25



منظمة اکتد العالمية فرع نمار		
project Code:15DYK		
خزان خرساني سعة 3,75 ارتفاع 15م		
خزان مياة - مستشفى نمار العام		
الاسلم و غرفة التفتيش		
التاريخ :	2020	لوحة رقم: 9/9