

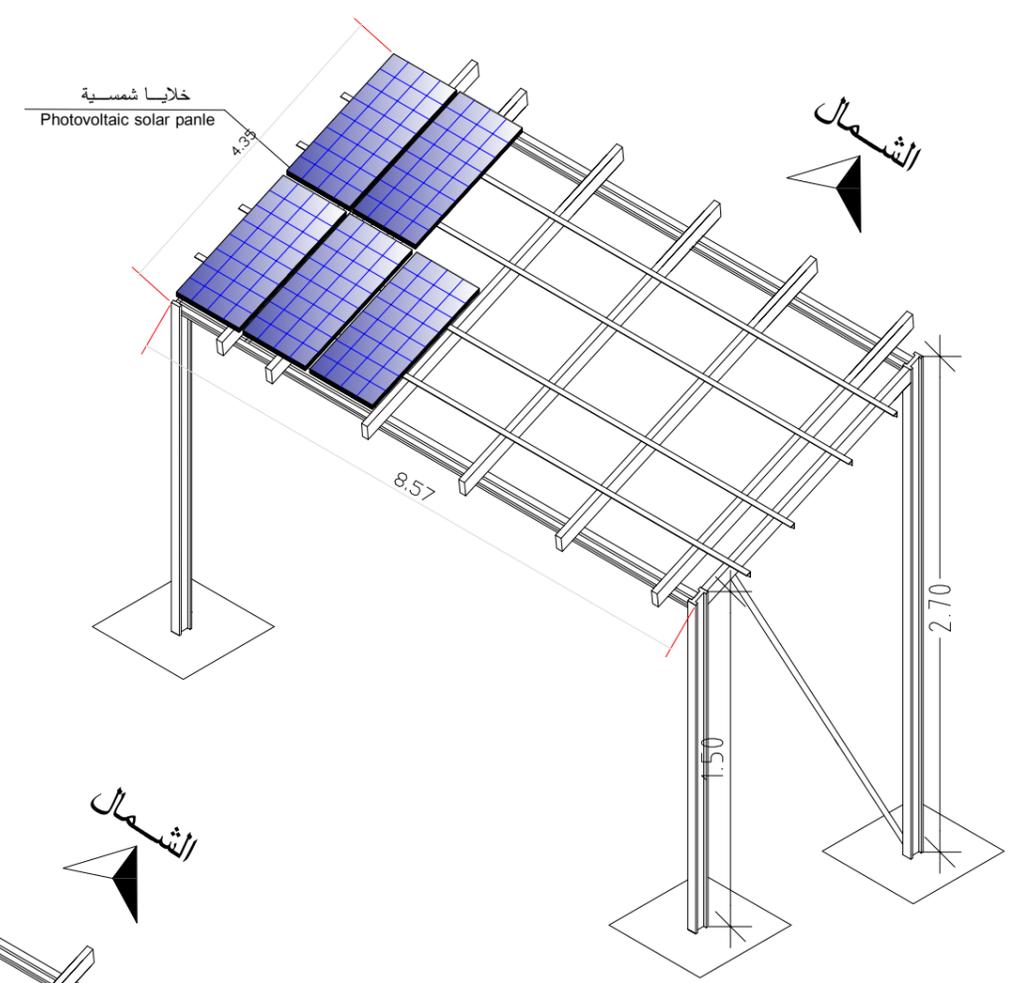


Drawing and designing by Eng. Wadea Abdulhalim # by Eng. fares Alshadadi

	Funded by the European Union	 ACTED
منظمة اکتد العالمية فرع ذمار ACTED International Organization, Dhamar Branch project Code:15DYK		
توريد وتركيب وتشغيل نظام ضخ يعمل بالطاقة الشمسية للبئر القديمة مع شبكة انابيب ضخ واسالة Supply and installation of a solar powered pumping system (The old well) ,with network of pumping and distribution pipelines.		
اعادة تاهيل- مشروع مياه منقذة Rehabilitation of Mangathah water project - Dhamar		
مخطط توضيحي لنظام الضخ بالطاقة الشمسية Solar powered pumping system		
المرحلة الثالثة The Third phase		
مقياس رسم 1:100	التاريخ : 2021	1 لوحة رقم

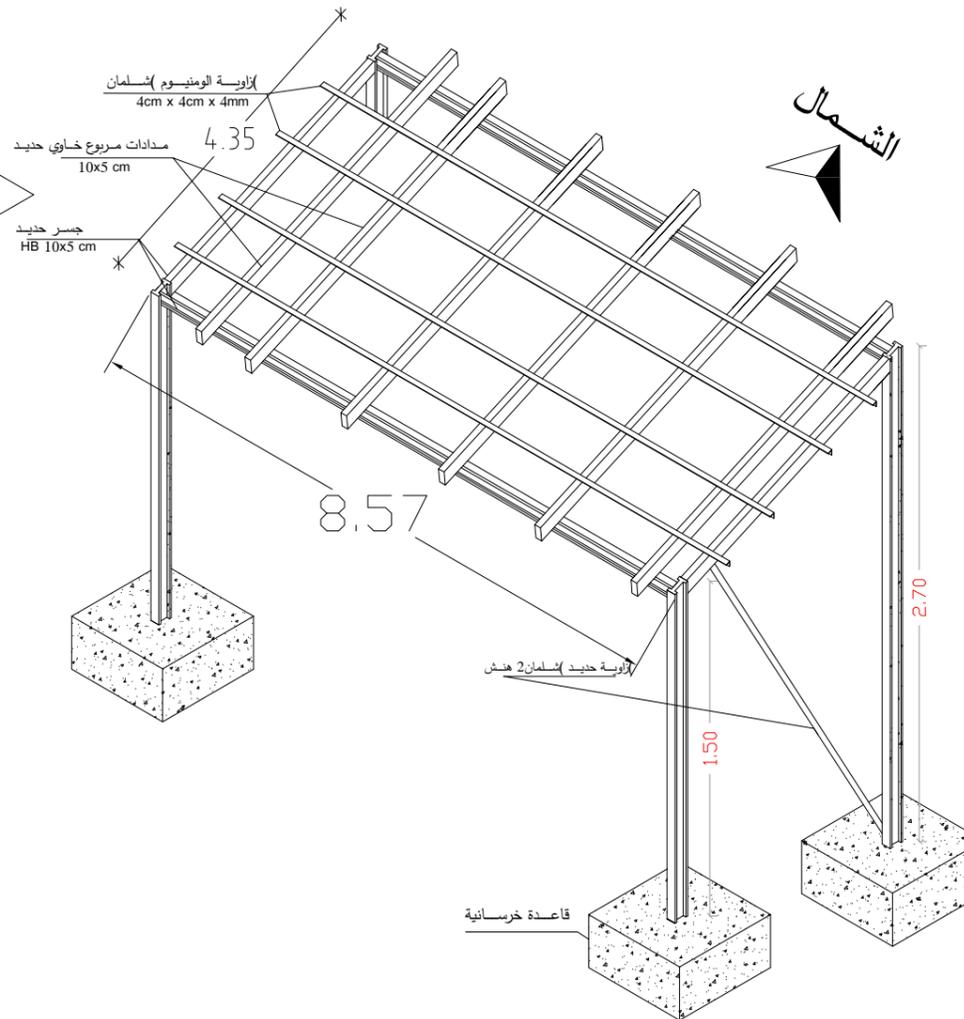

وصلة ارتباط شلمان

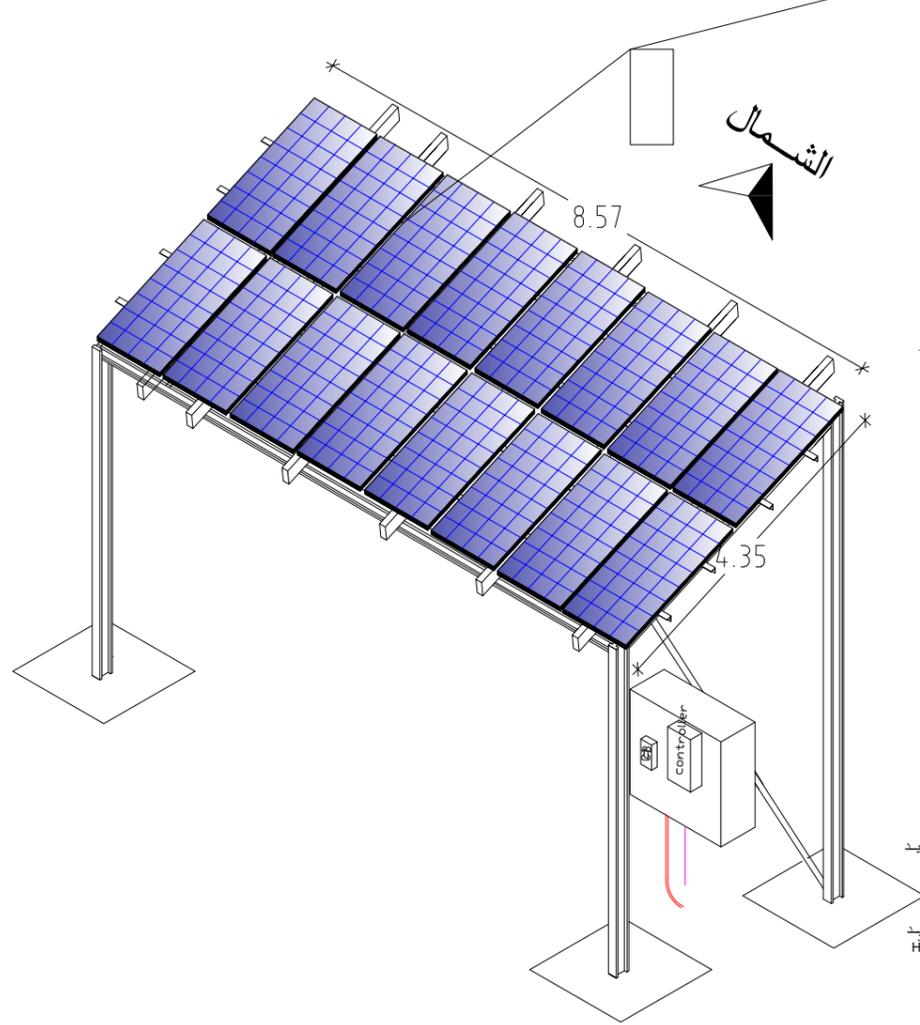

منظمة اکتد العالمية فرع دمار
ACTED International Organization, Dhamar Branch
 project Code:15DYK

توريد وتركيب وتشغيل نظام ضخ يعمل بالطاقة الشمسية للبئر القديمة مع شبكة انابيب ضخ واسالة
 Supply and installation of a solar powered pumping system (The old well) ,with network of pumping and distribution pipelines.

اعادة تاهيل- مشروع مياه منقذة
Rehabilitation of Mangathah water project - Dhamar


تفصيلات القاعدة
 Detail of the base

المرحلة الثالثة
 The Third phase

مقياس رسم 1:100 التاريخ : 2021 لوحة رقم: 2


Drawing and designing by Eng. Wadea Abdulhalim # by Eng. fares Alshadadi



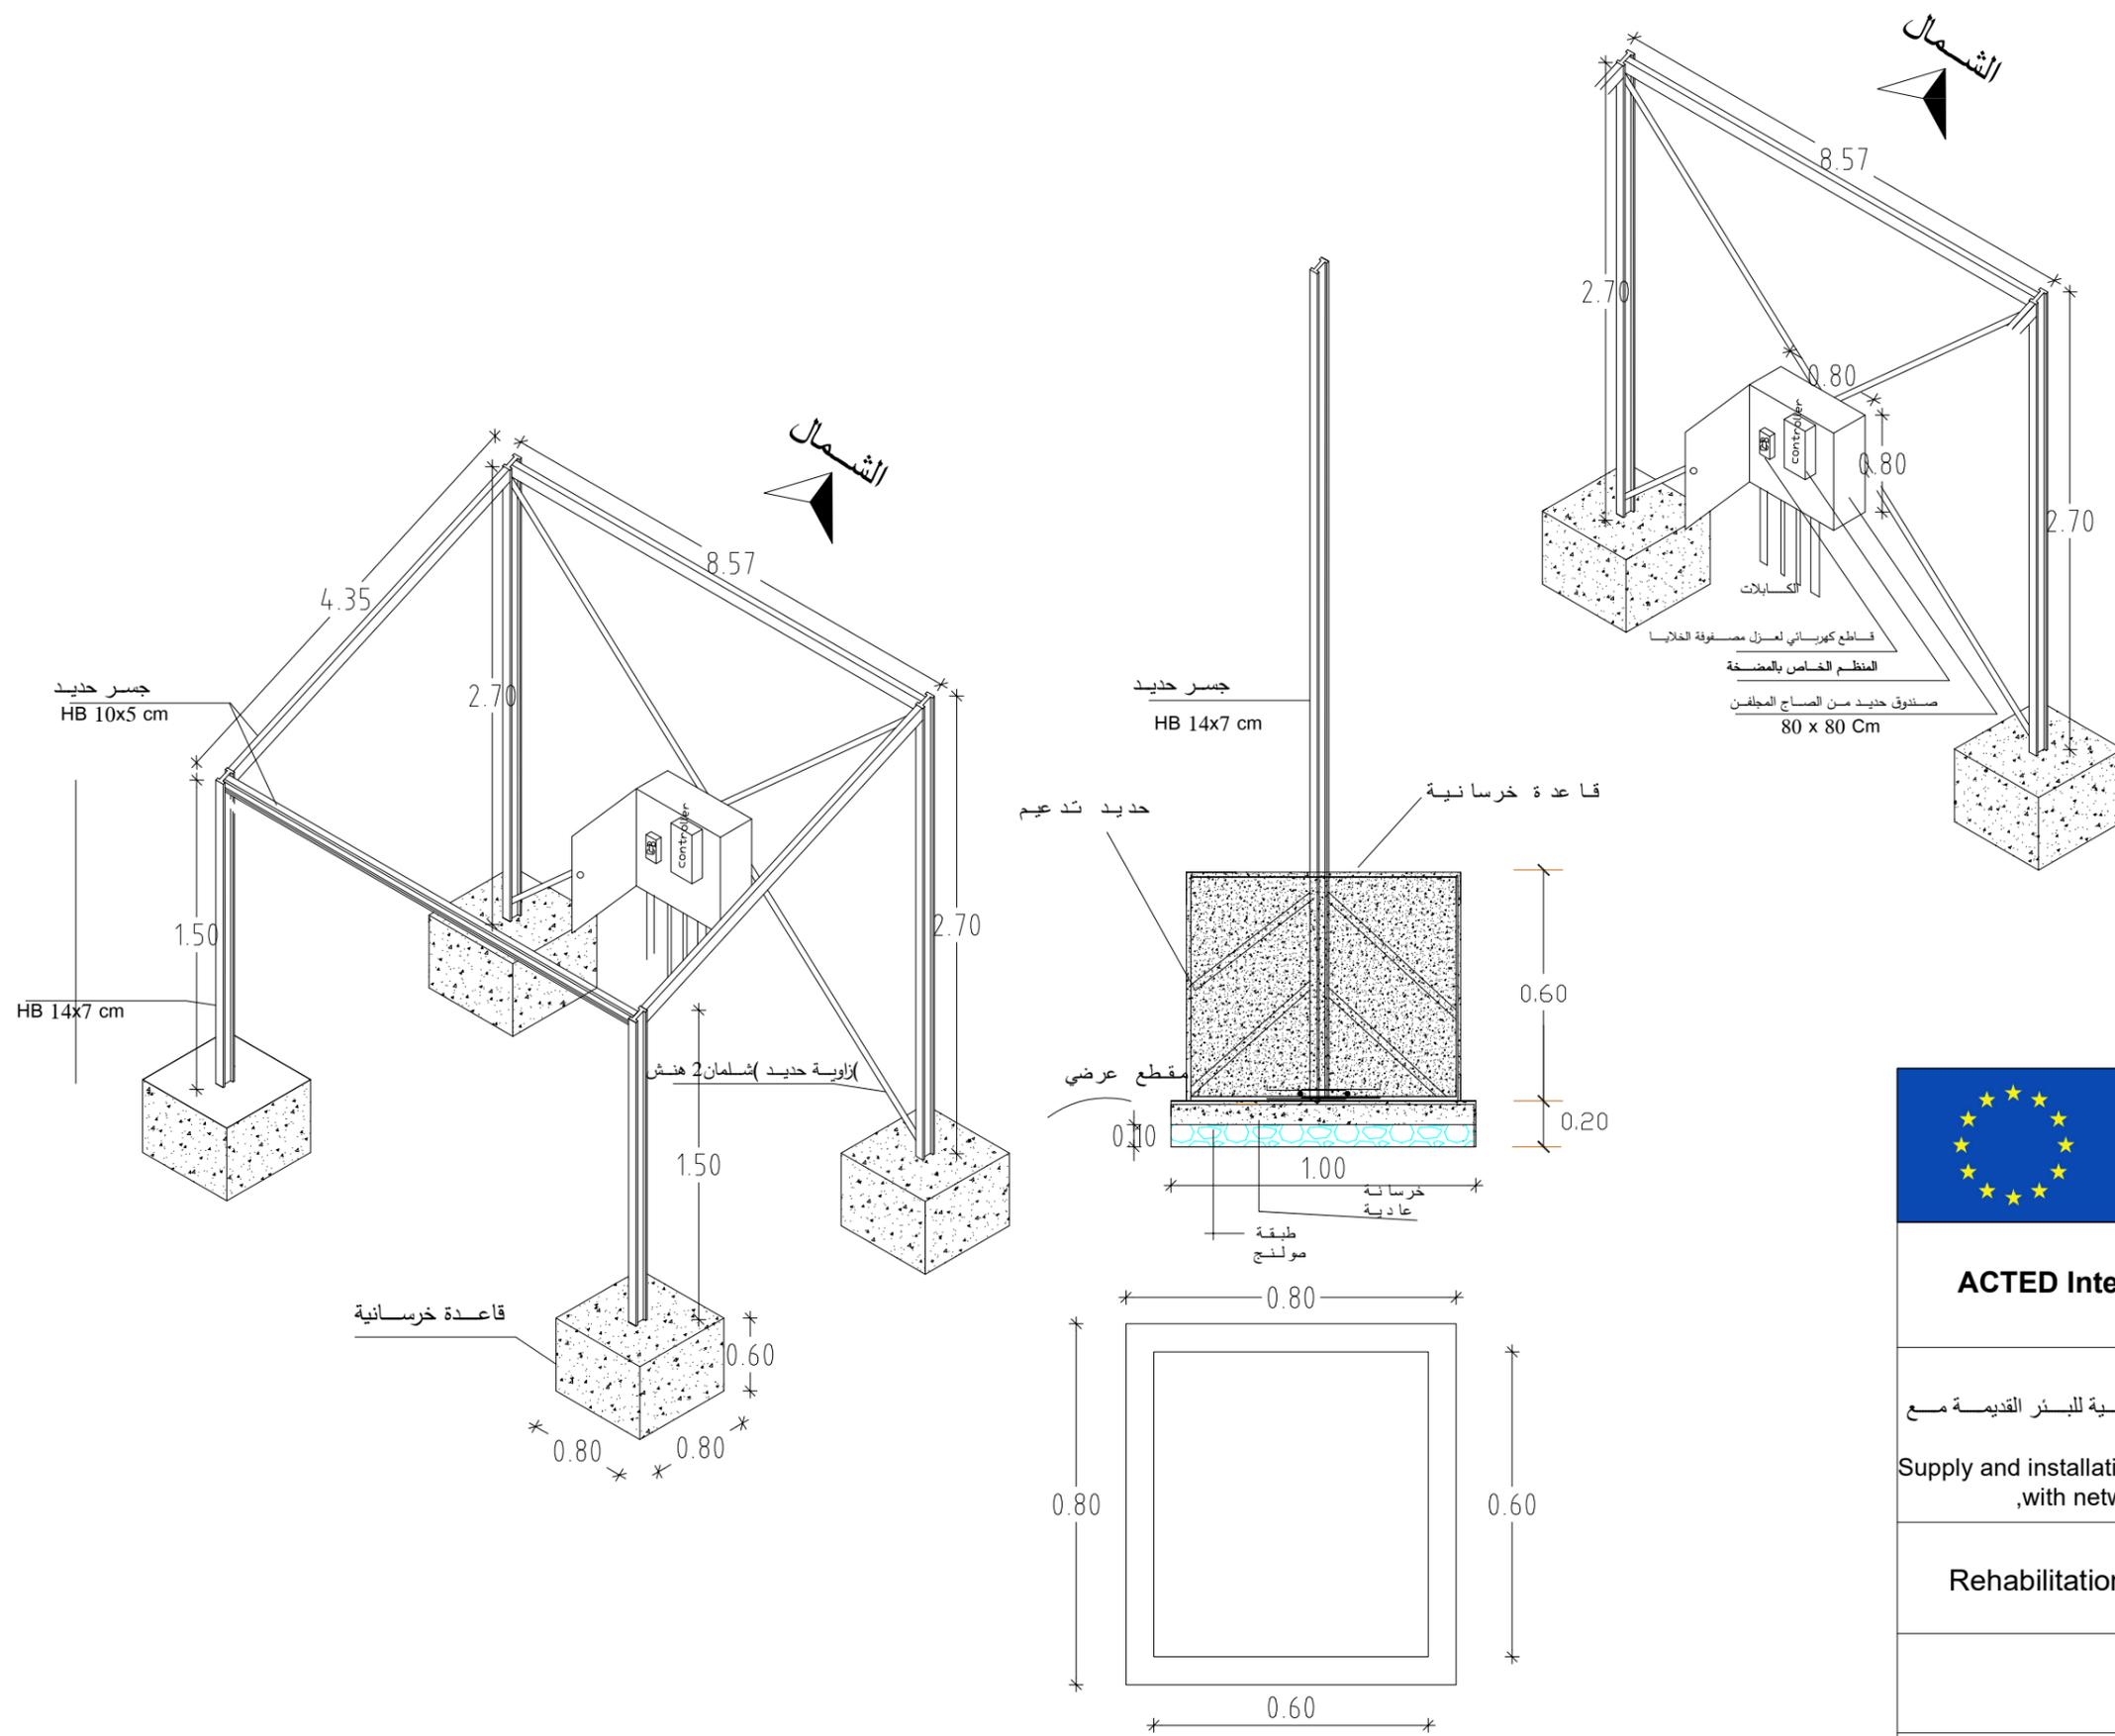

Drawing and designing by Eng. Wadea Abdulhalim # by Eng. fares Alshadadi

	Funded by the European Union	 ACTED
منظمة اکتد العالمية فرع ذمار ACTED International Organization, Dhamar Branch project Code:15DYK		
توريد وتركيب وتشغيل نظام ضخ يعمل بالطاقة الشمسية للبئر القديمة مع شبكة انابيب ضخ واسالة Supply and installation of a solar powered pumping system (The old well) ,with network of pumping and distribution pipelines.		
اعادة تاهيل- مشروع مياه منقذة Rehabilitation of Mangathah water project - Dhamar		
تفصيلات القاعدة Detail of the base		
المرحلة الثالثة The Third phase		
مقياس رسم 1:100	التاريخ : 2021	لوحة رقم: 3

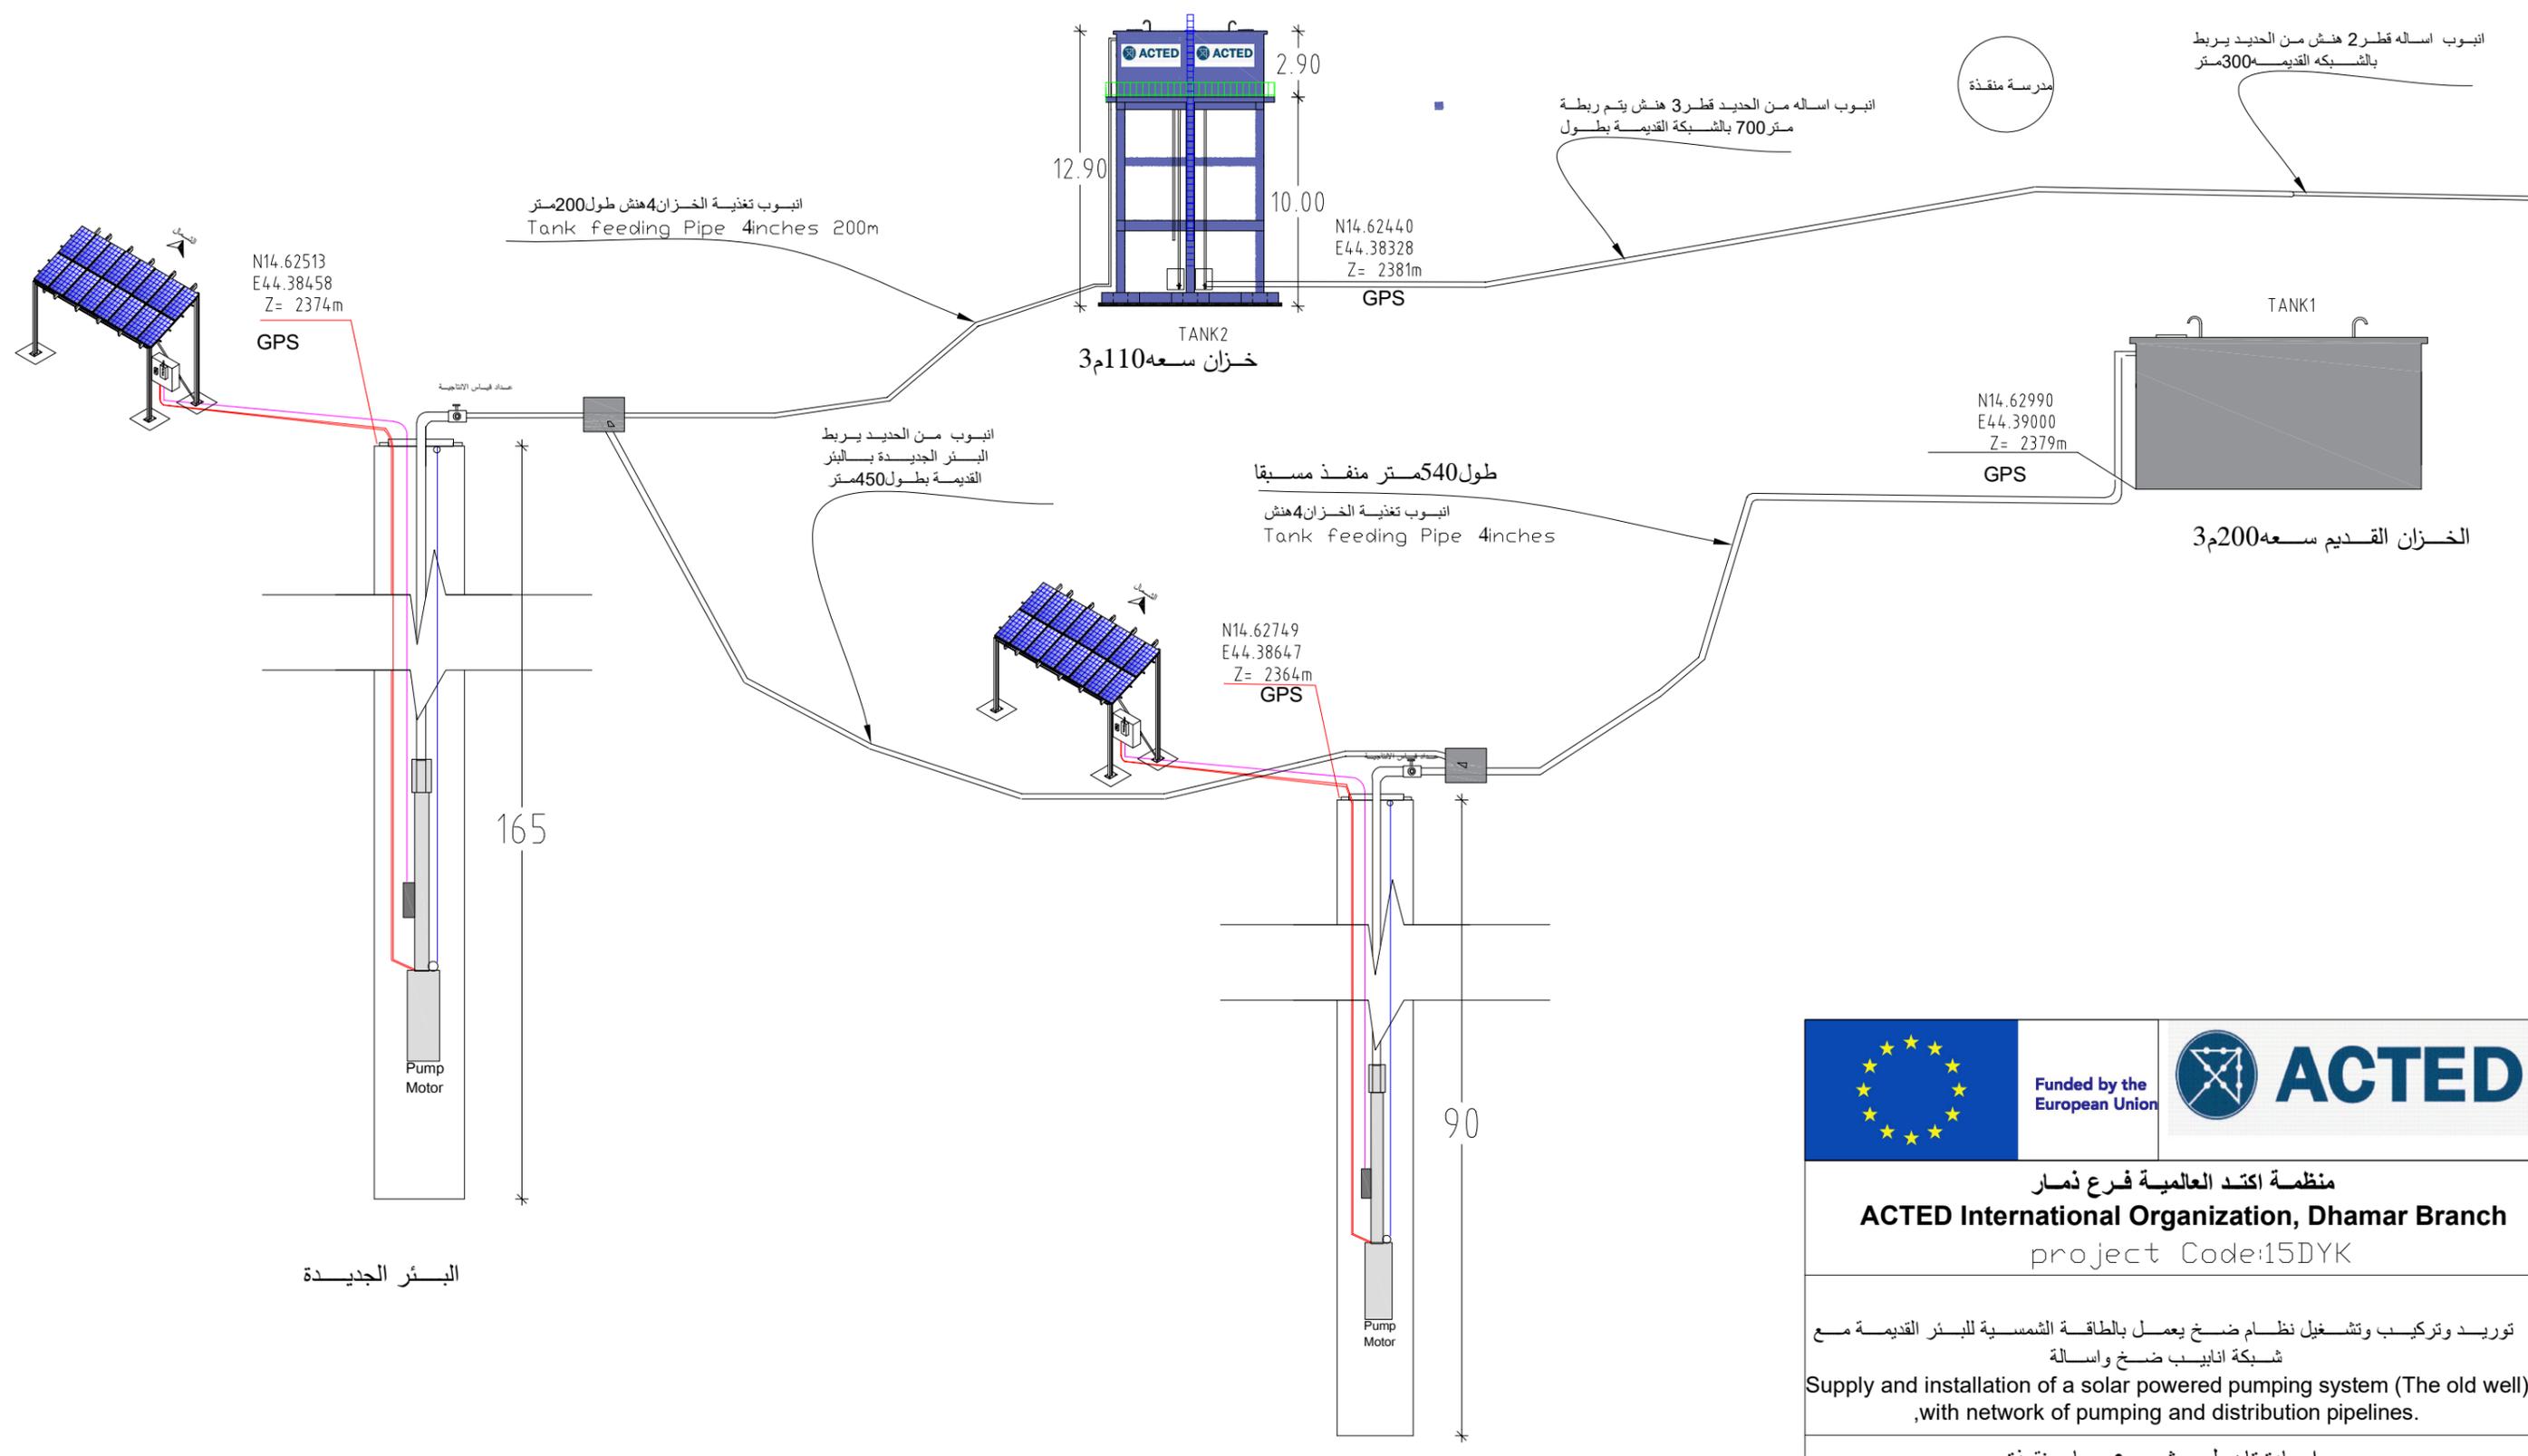

منظمة اکتد العالمية فرع ذمار
ACTED International Organization, Dhamar Branch
 project Code:15DYK

توريد وتركيب وتشغيل نظام ضخ يعمل بالطاقة الشمسية للبئر القديمة مع شبكة انابيب ضخ واسالة
 Supply and installation of a solar powered pumping system (The old well), with network of pumping and distribution pipelines.

اعادة تاهيل- مشروع مياه منقذة
Rehabilitation of Mangathah water project - Dhamar

مخطط توضيحي لنظام الضخ بالطاقة الشمسية
 Solar powered pumping system

المرحلة الثالثة
 The Third phase

Drawing and designing by Eng. Wadea Abdulhalim # by Eng. fares Alshadadi

مقياس رسم 1:100 التاريخ : 2021 لوحة رقم: 4

