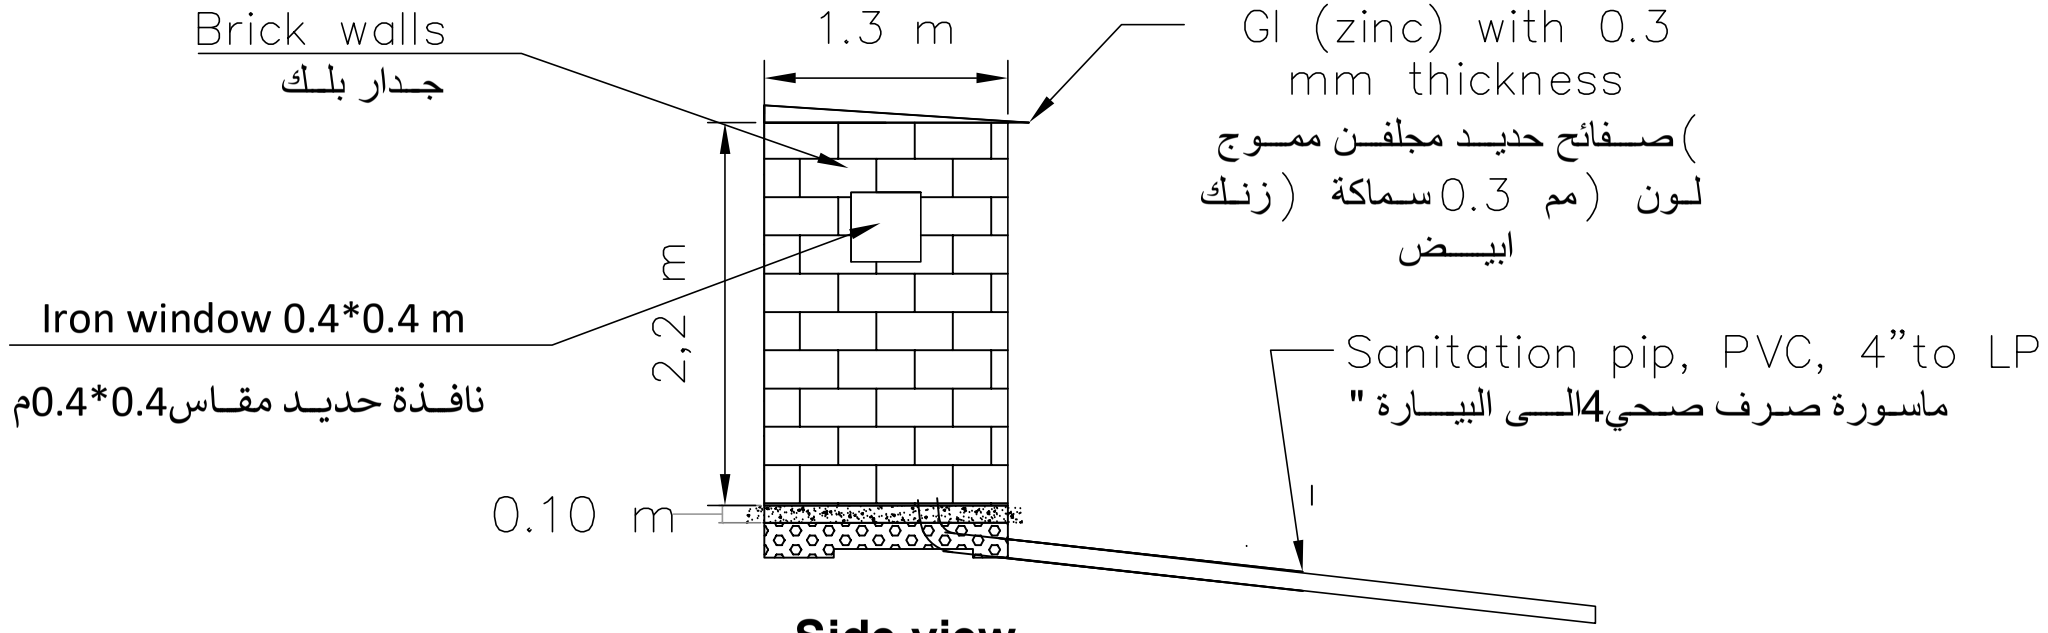

Side view
الواجهــة الجانبيــة

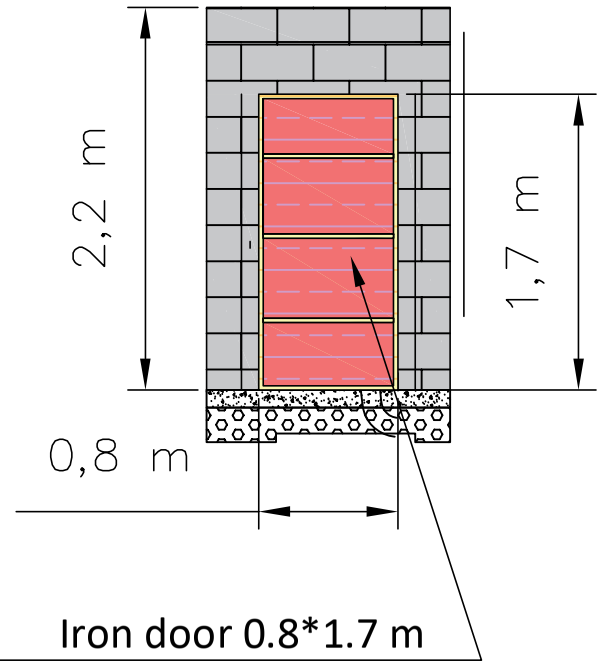

front view
الواجهـه الاماميـة

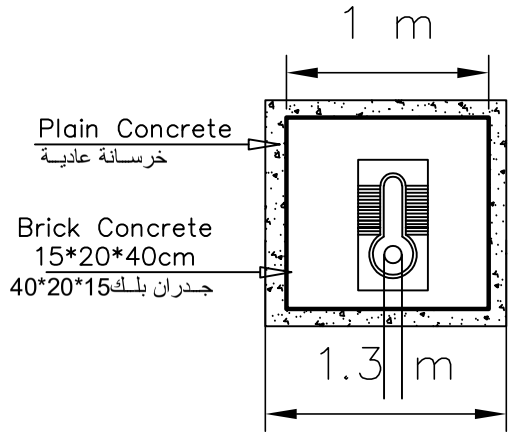

Top view
مقطــع افقــي

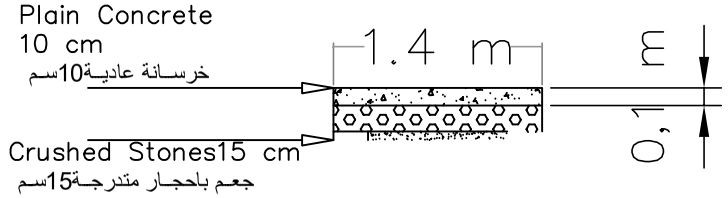

Base Details
تفاصـــيل الاســـاس

Emergency latrine(Brick walls+ Zinc roof) Details

تفاصــيل الحمــام الطــارى بجــدران بلــك وســقف زنــك

PROJECT	TEAM		DRAWING DETAILS:			
	Designed By:	Checked and Approved By:	Drawing Name:	Drawing Number:	Drawing Date:	Drawing Rev.:
	WASH and Shelter TEAM	Eng .WASH and Shelter DPM	Brick Latrine	1		A.001